

PARK QUATREBRAS BADHOEVEDORP

DEFINITIEF ONTWERP

21 DECEMBER 2016




TUIN- EN LANDSCHAPSARCHITECTEN

030 26 44 333 | WWW.COPIJN.NL



CONCEPT, ONTWERPBEENADERING

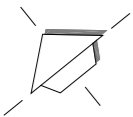





ONTWERPTEKENING VO






ontwerpschets Quartier Lins
onderdeel van Vuurlijgig Ontwerp
15.10.2018 schaal 1:500 8 juni 2018
Capijn tuin- en Landschapsarchitecten





NOORDZONE PARK EN ZWEMBAD

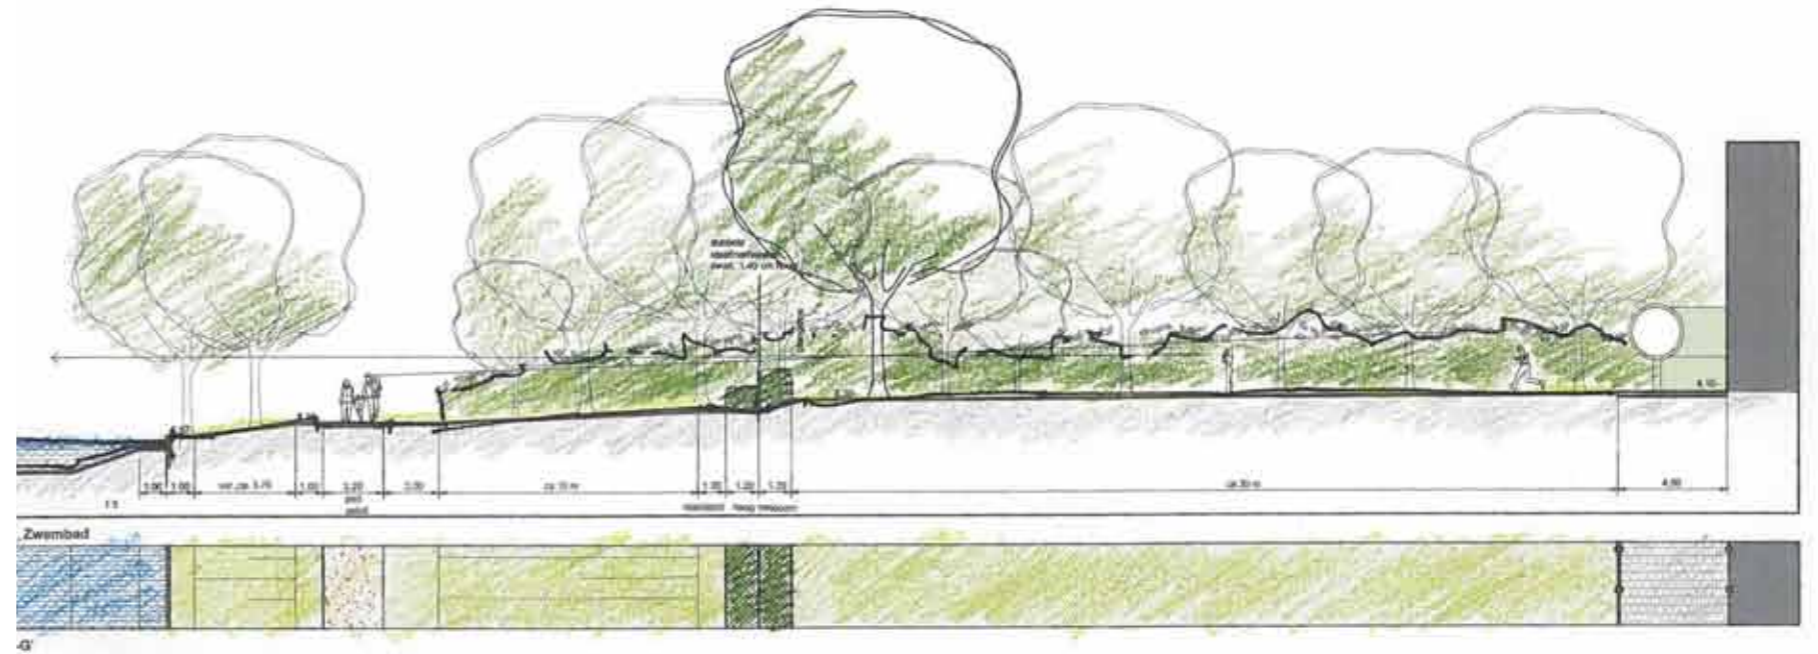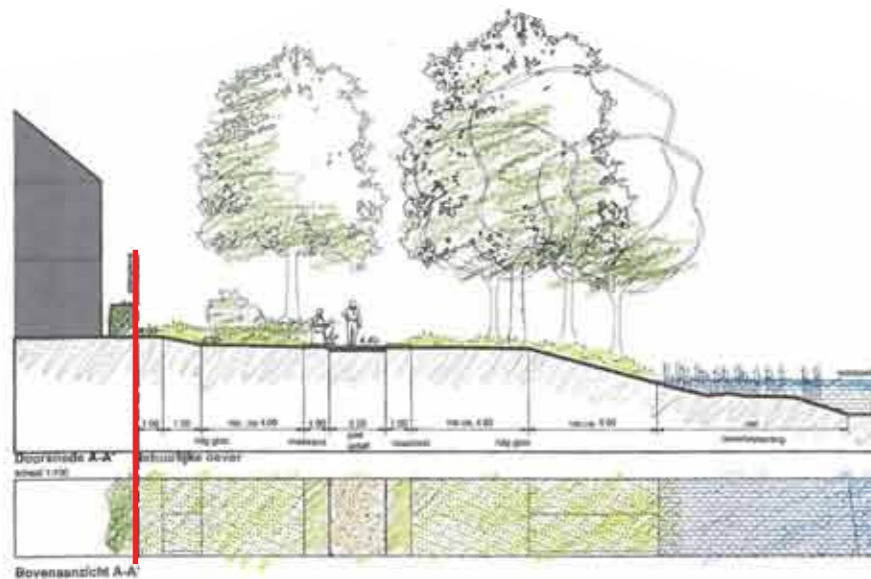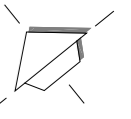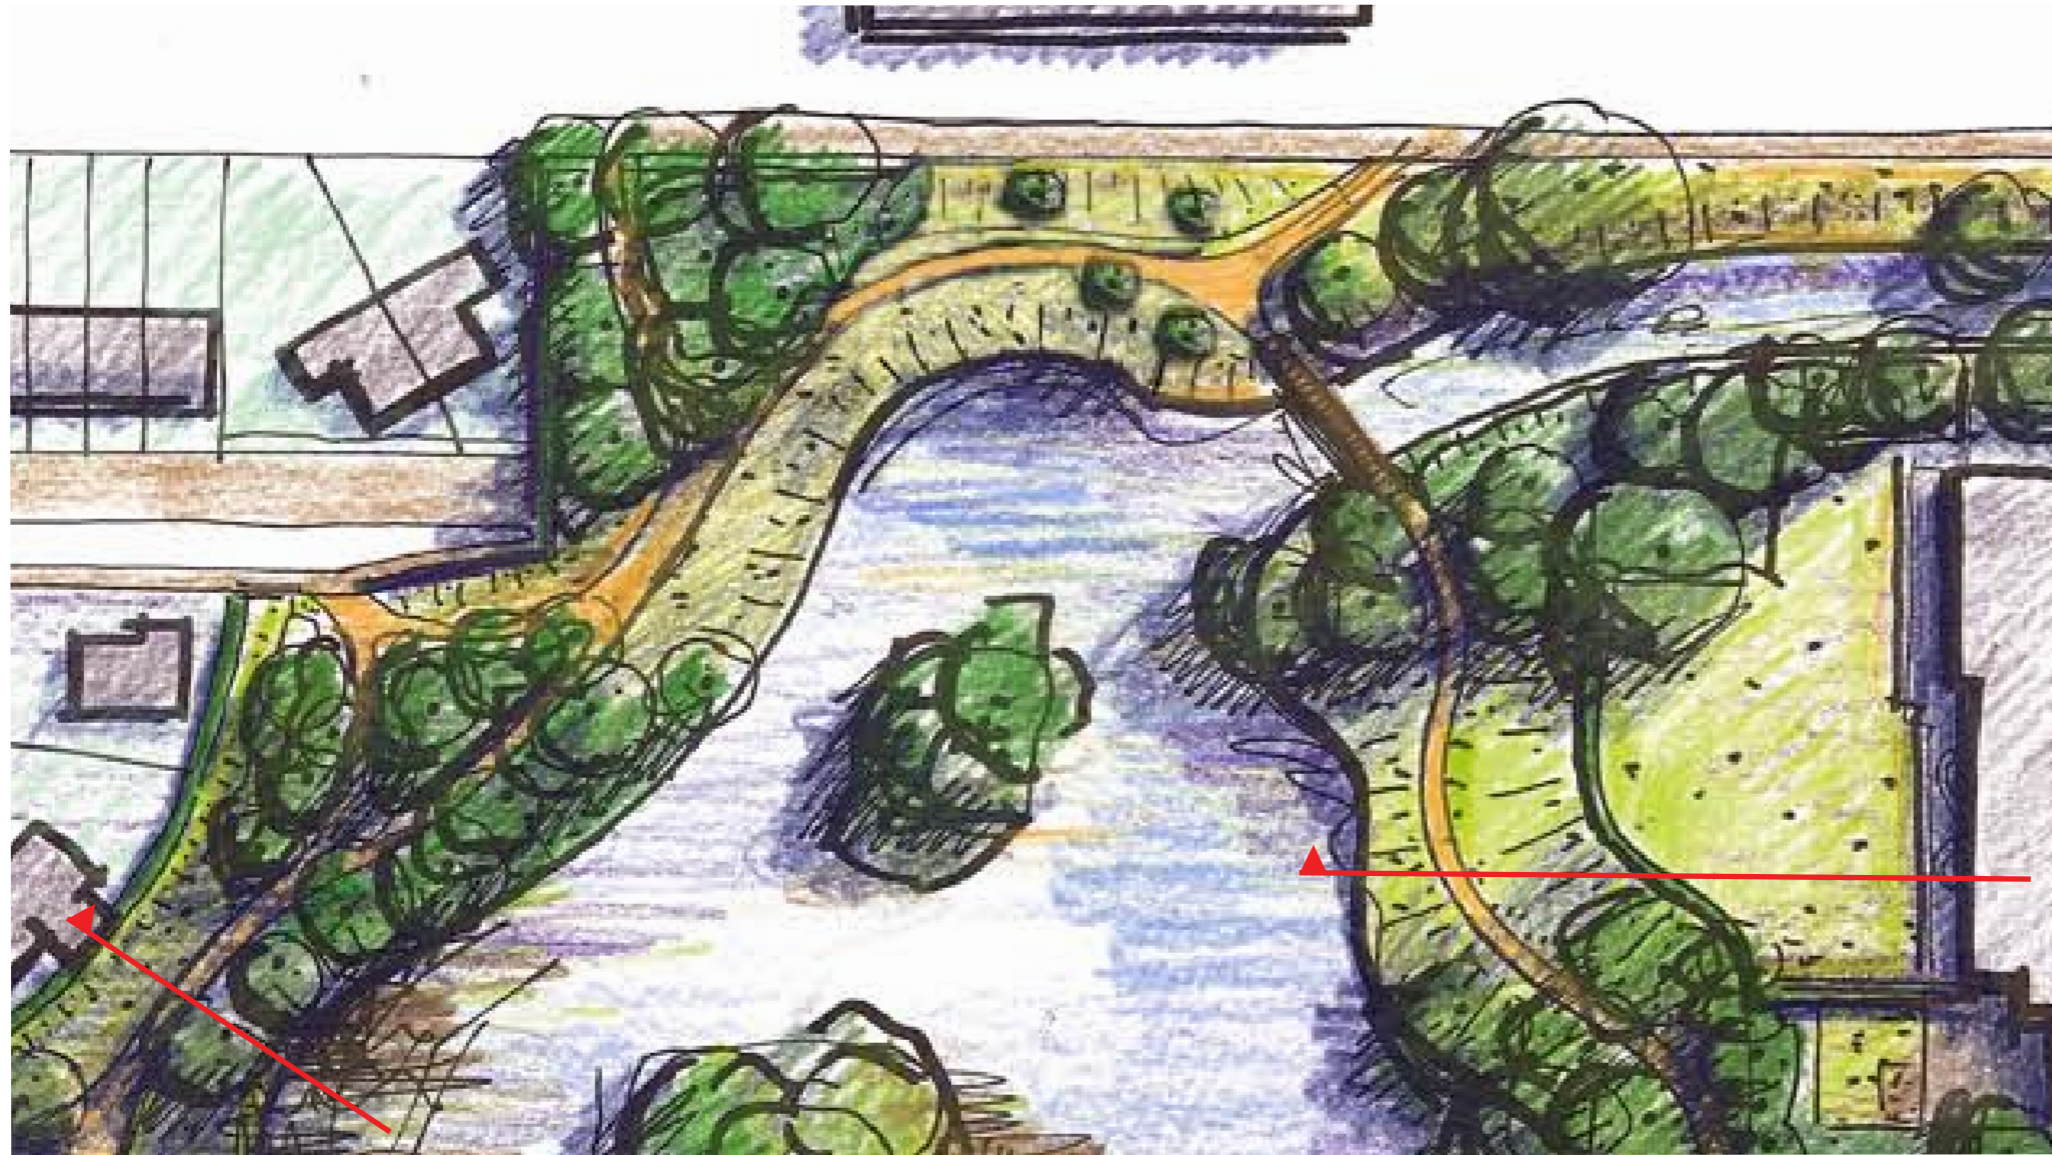


AANSLUITING MET WOONWICHT

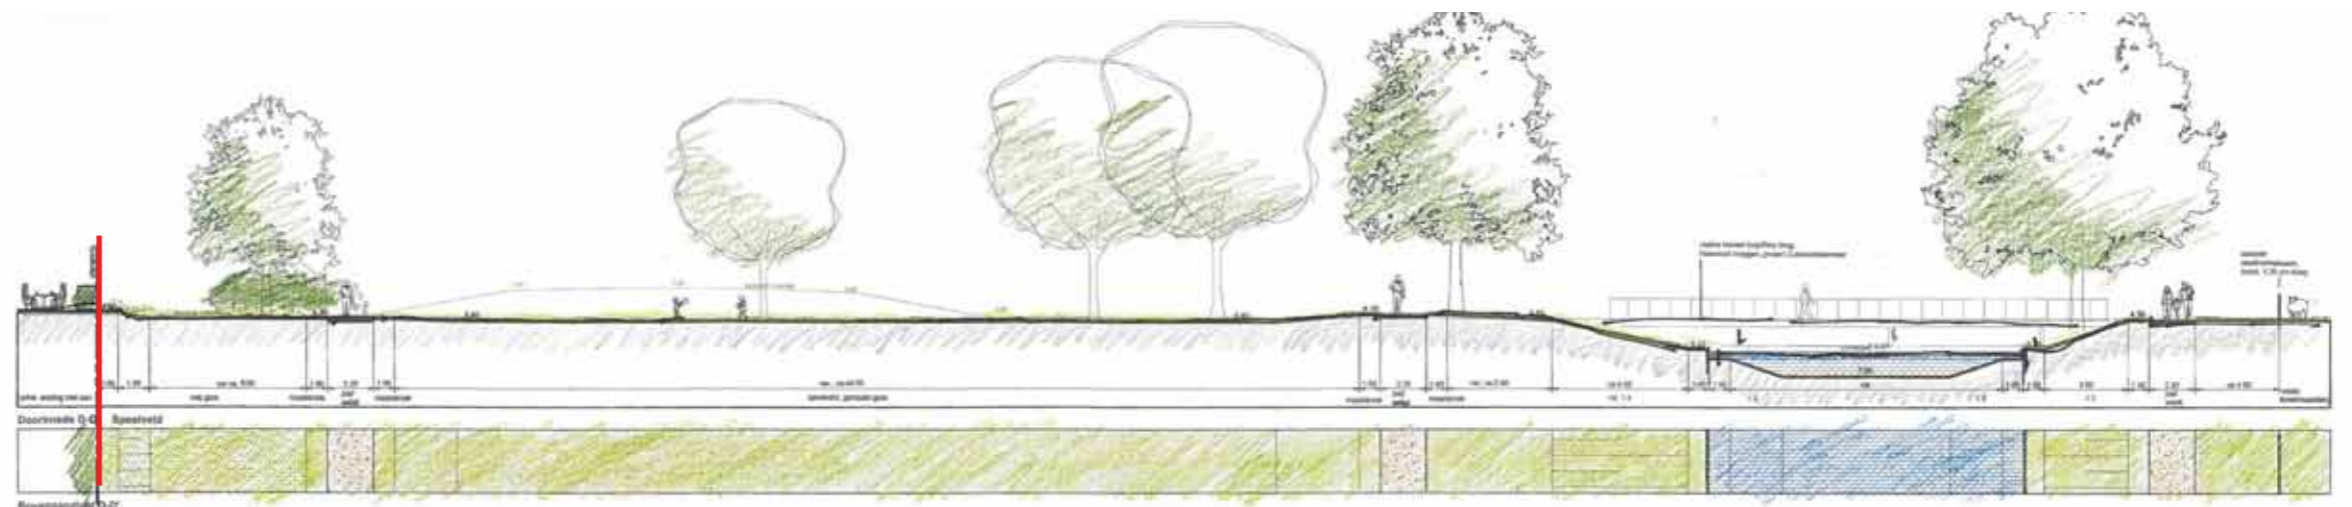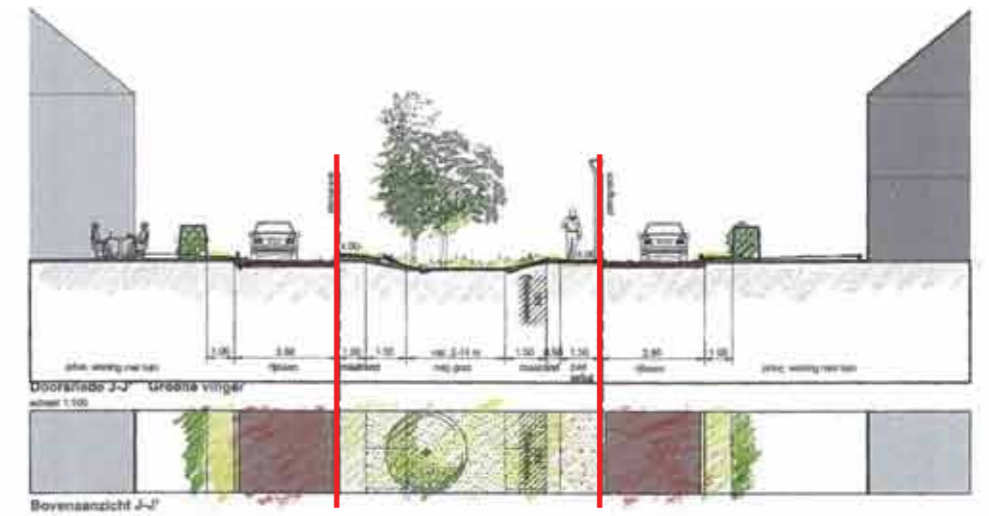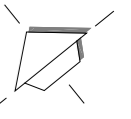


HET LINT WEST

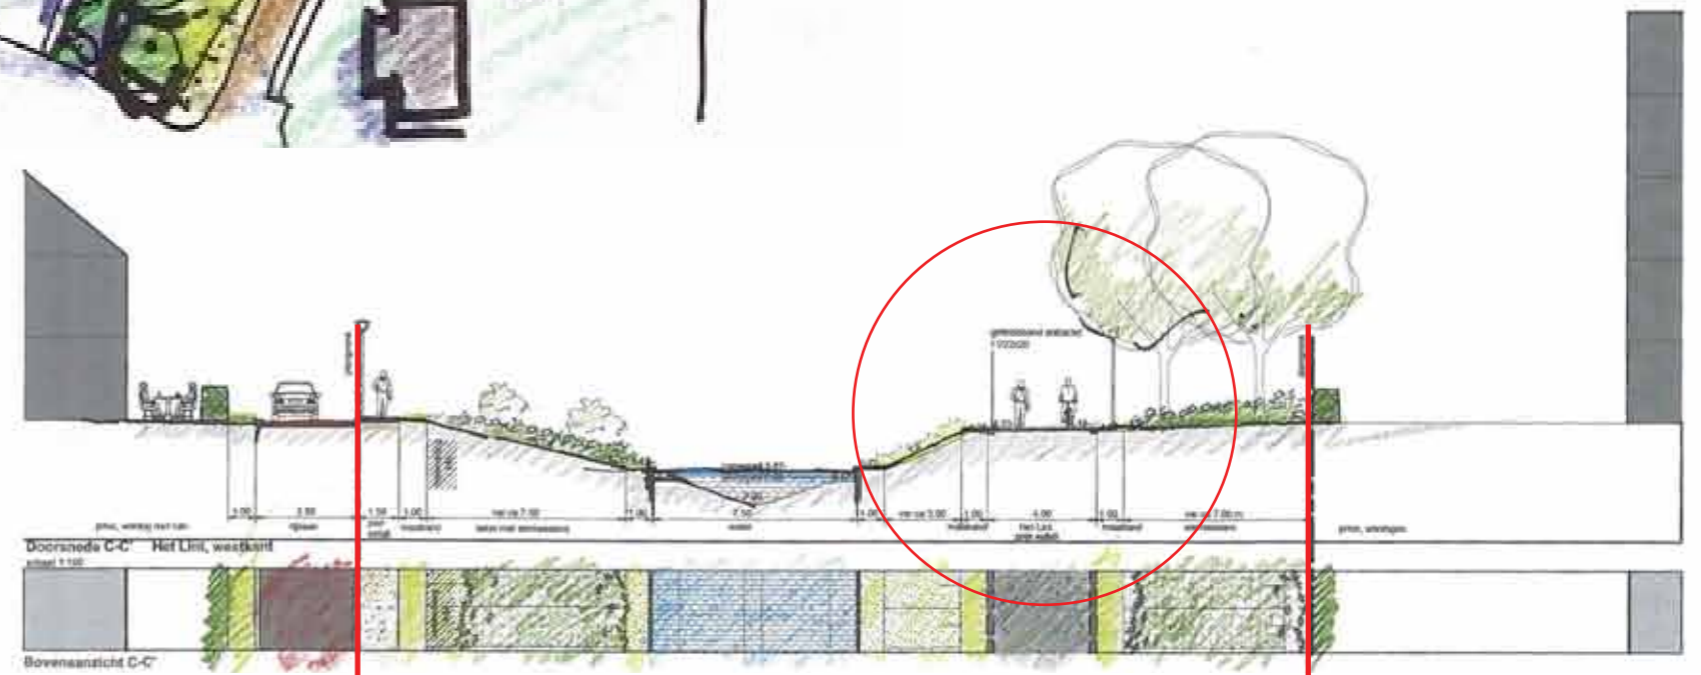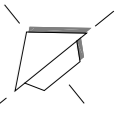

HET LINT MIDDEN, HONDEN LOSLOOPGEBIED

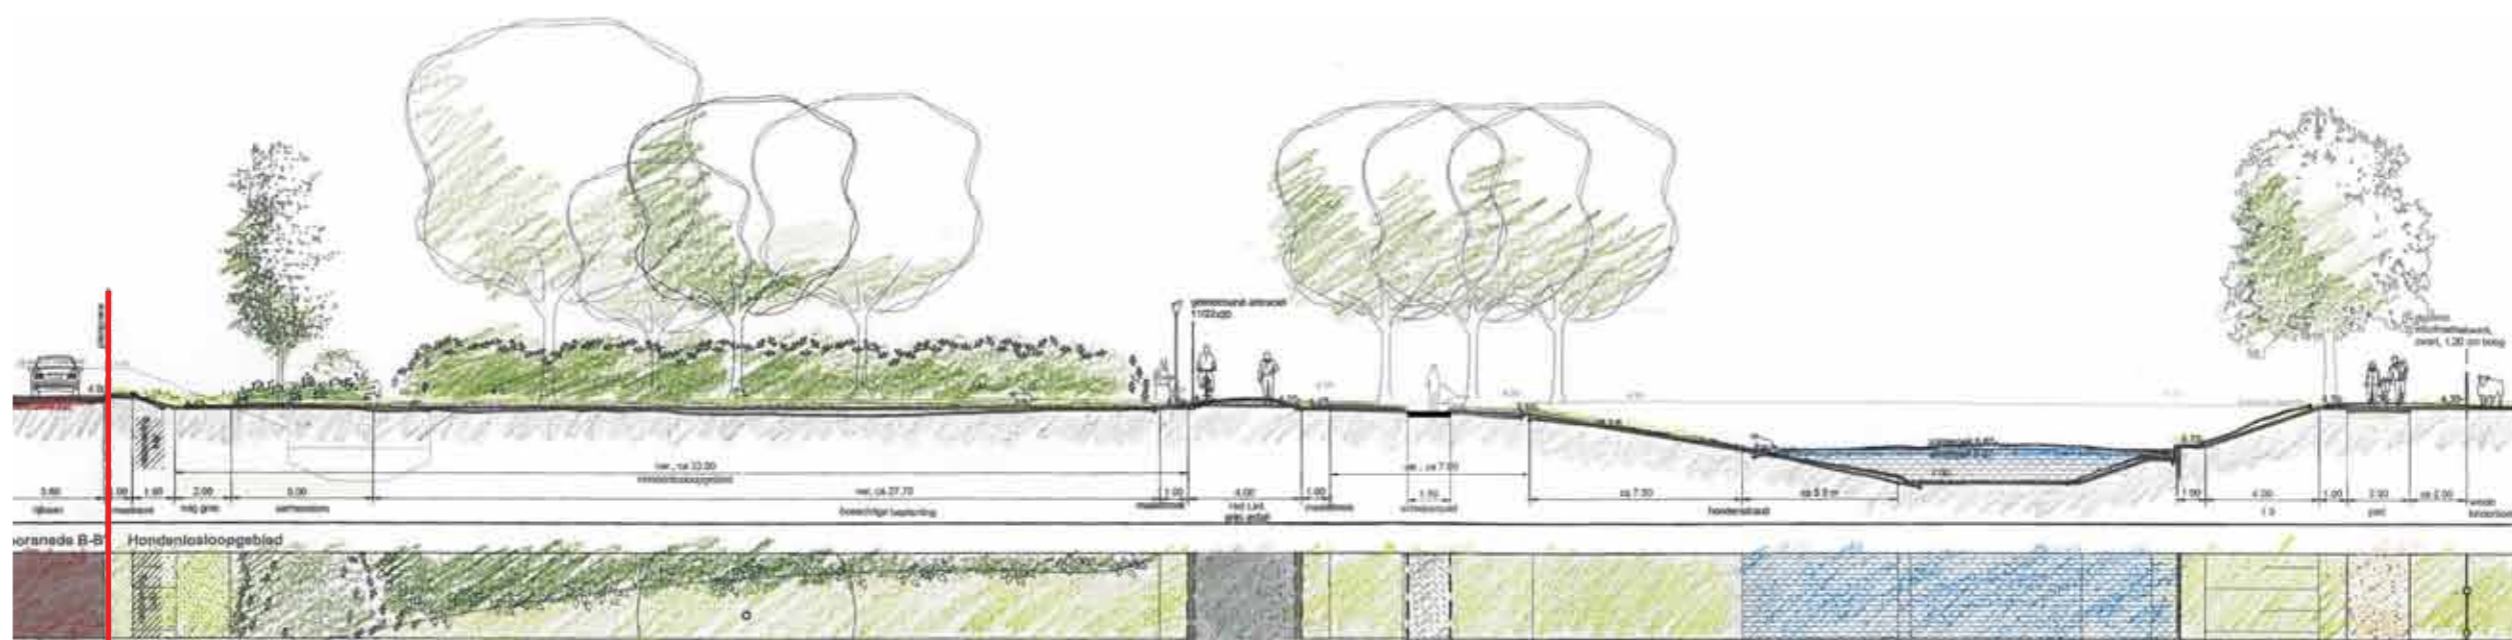

HET LINT MIDDEN, VOORSTEL EN ALTERNATIEF



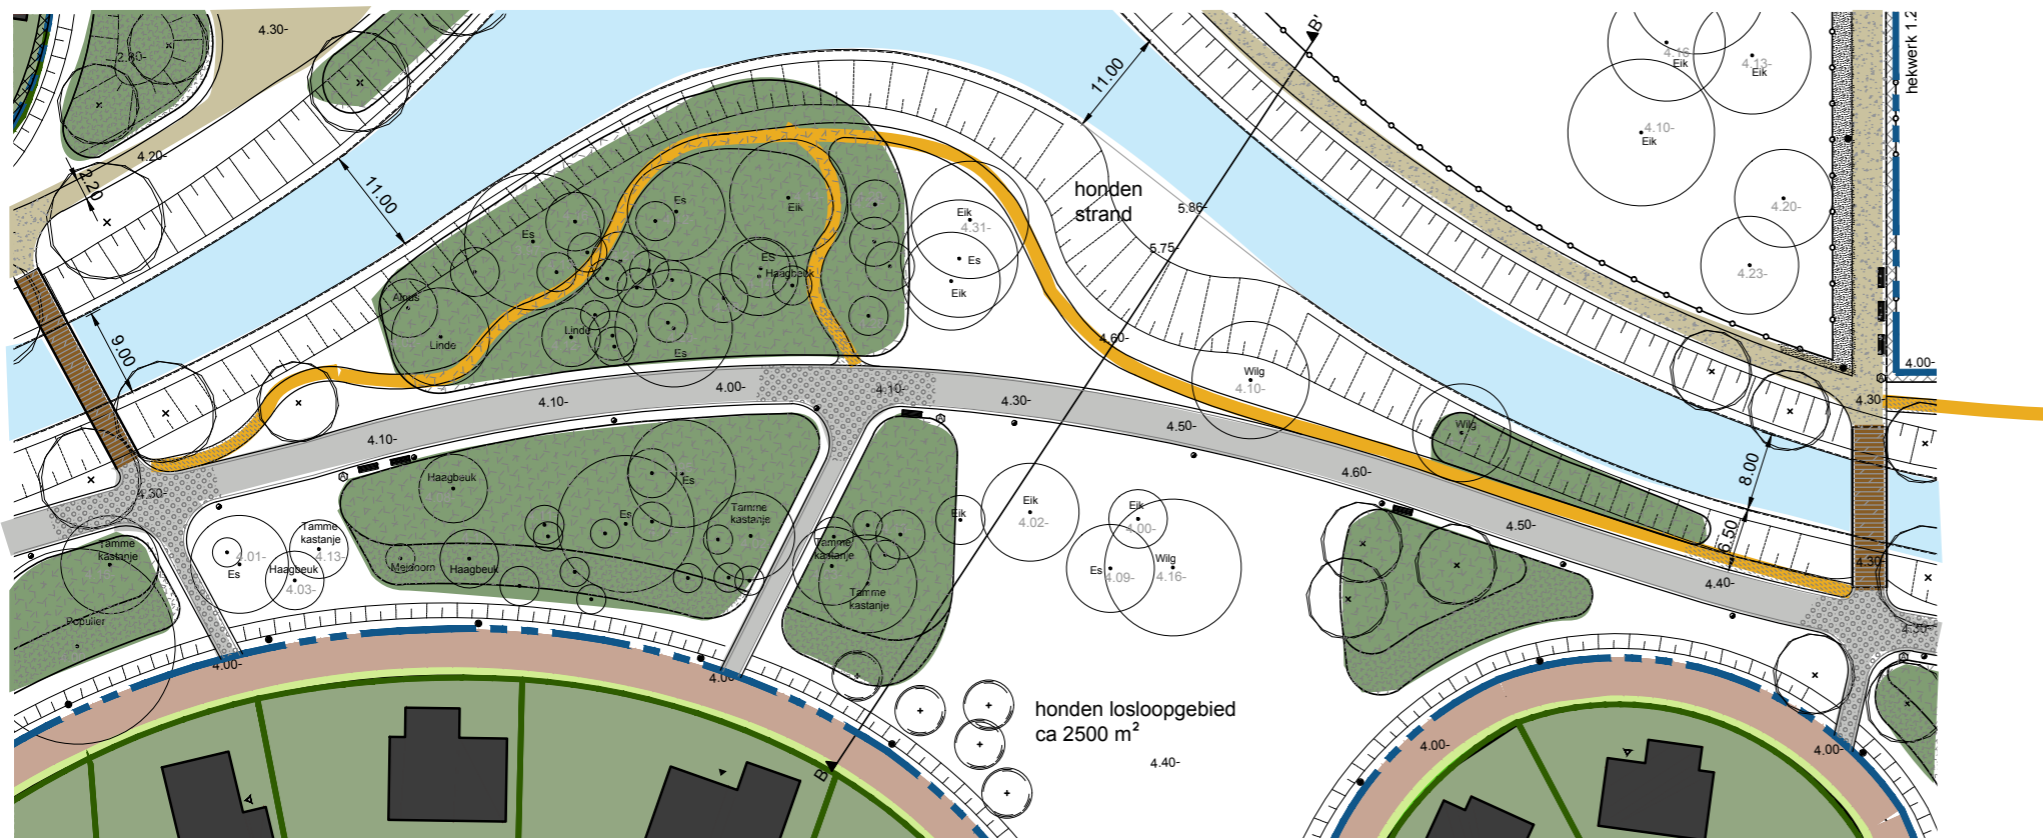


Voorstel





Alternatief


HET LINT OOST

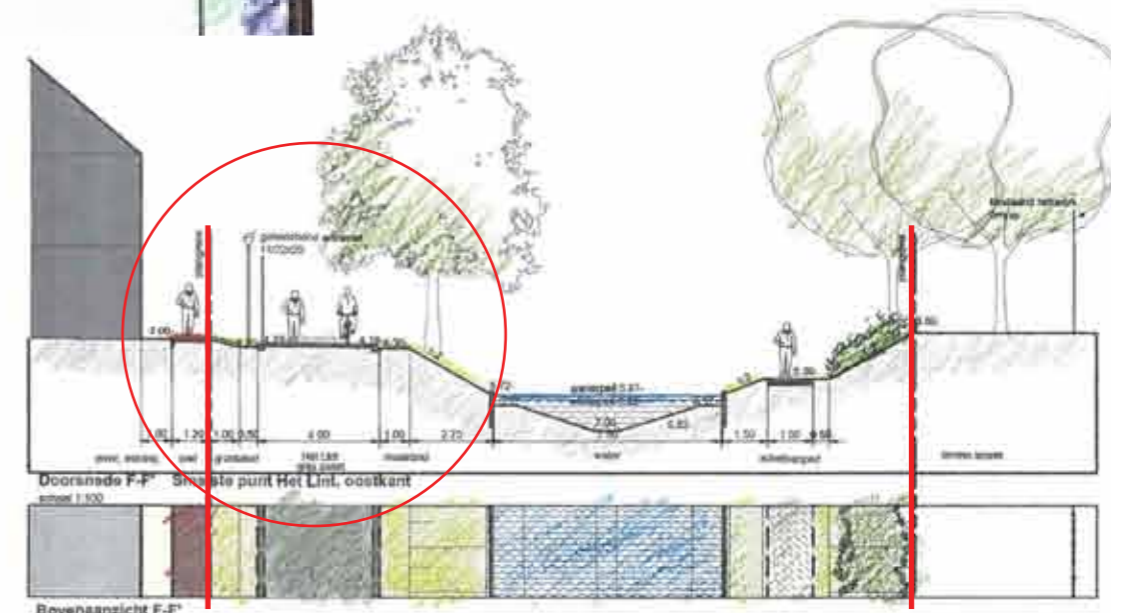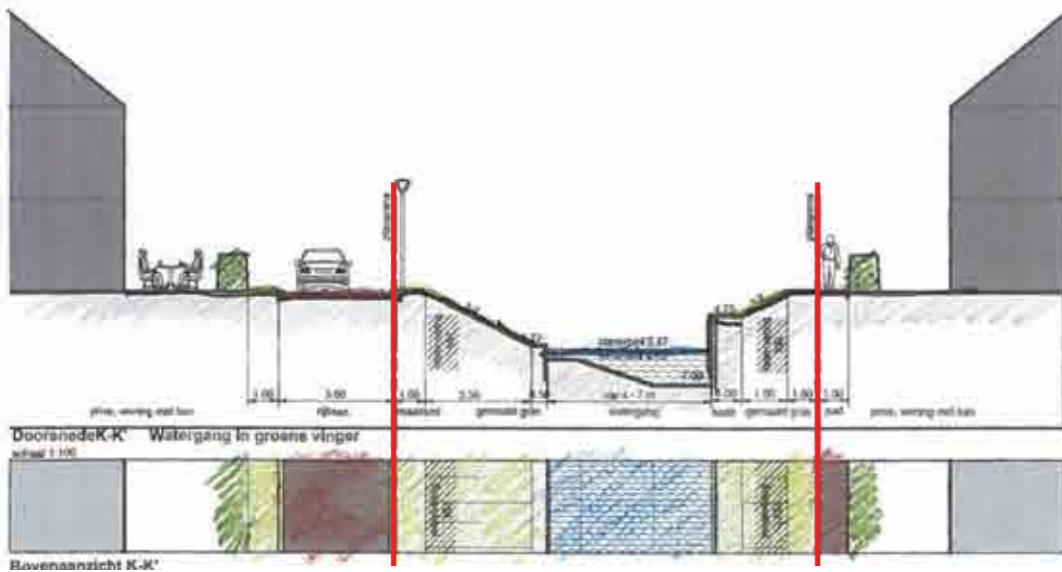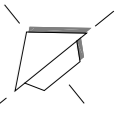


PLEIN MIDDENGERTIED

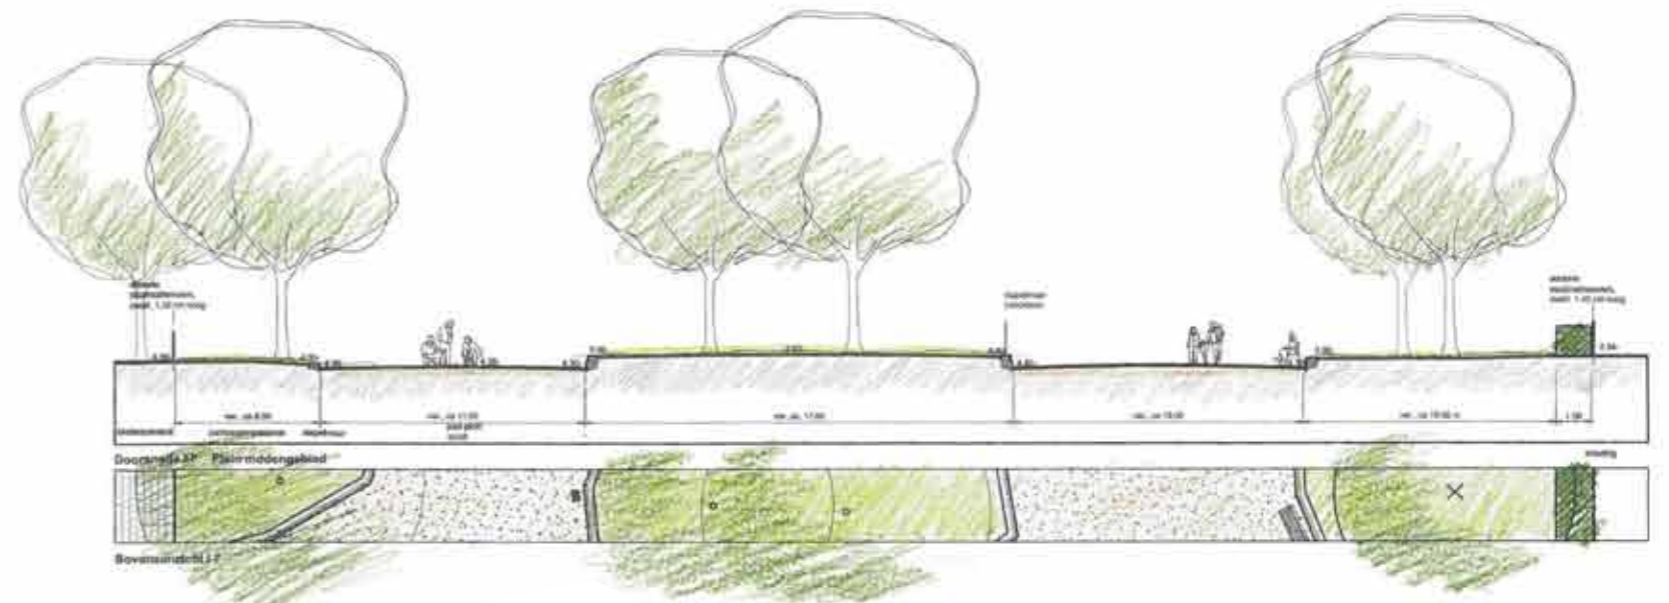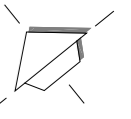

PLEIN MIDDENGERTIJD


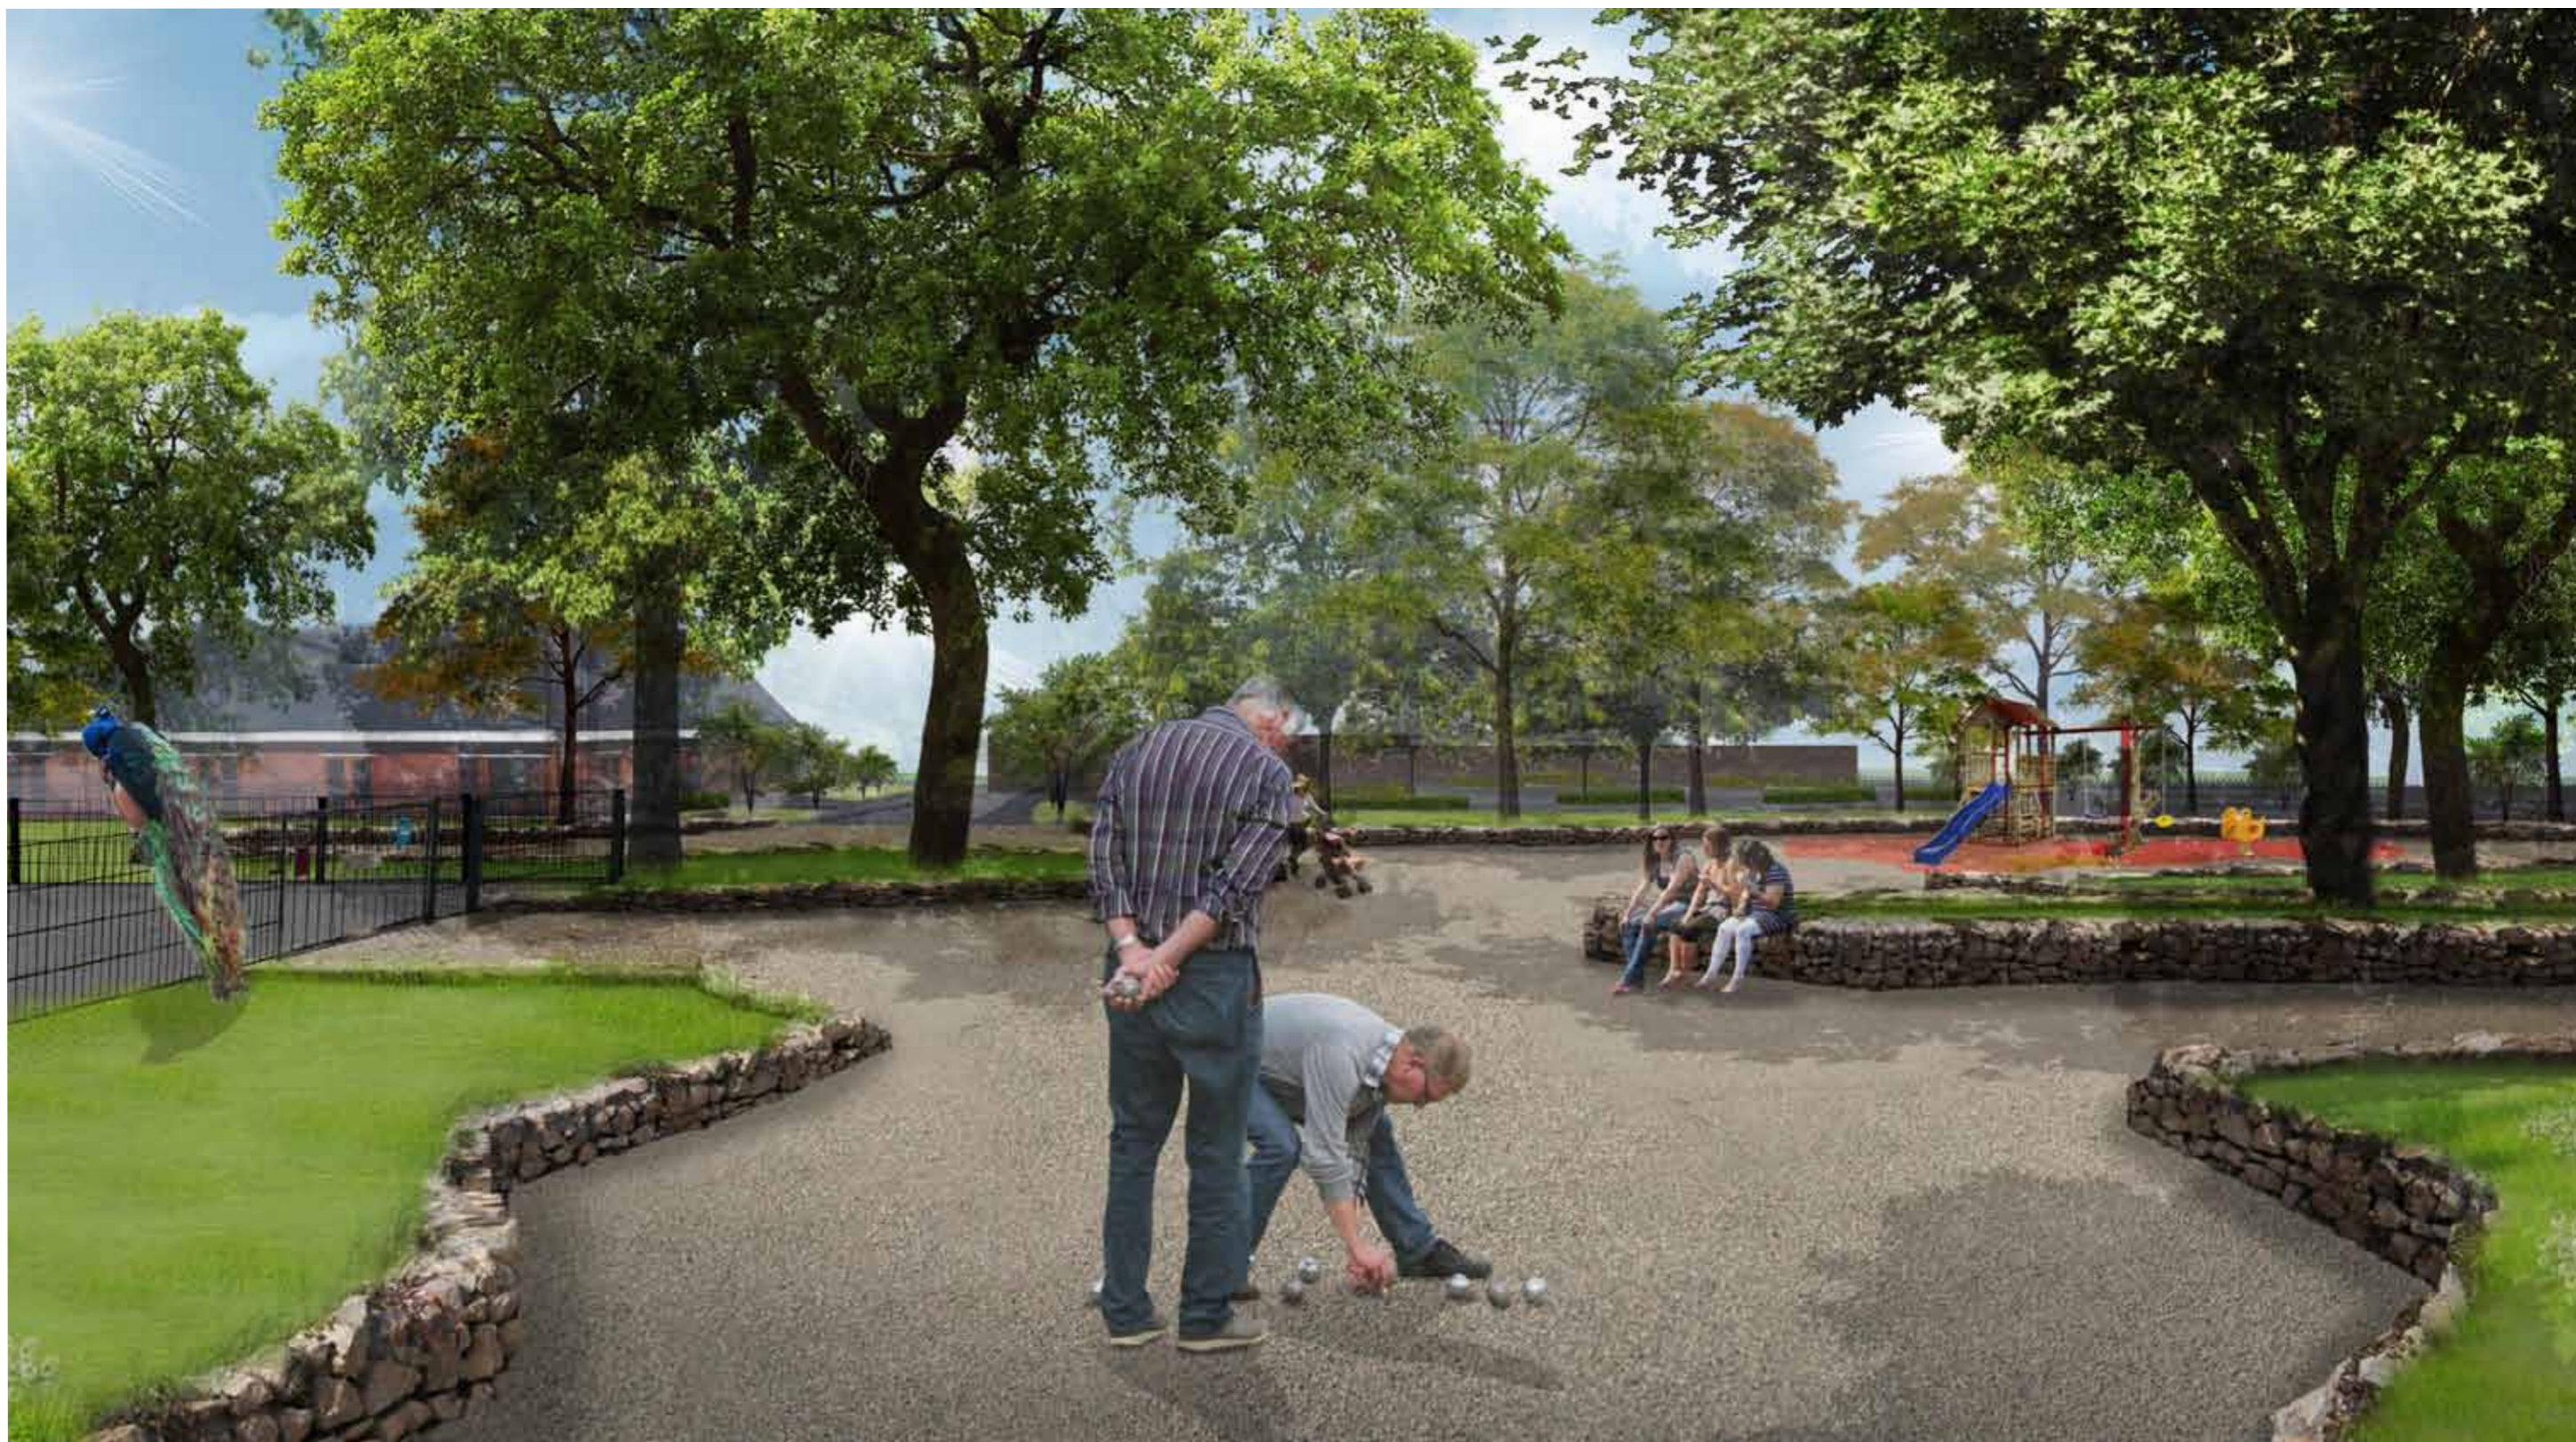


PARKZONE MIDDEN

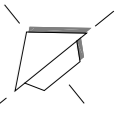


Bestaande brug hergebruiken


PARKEERZONE

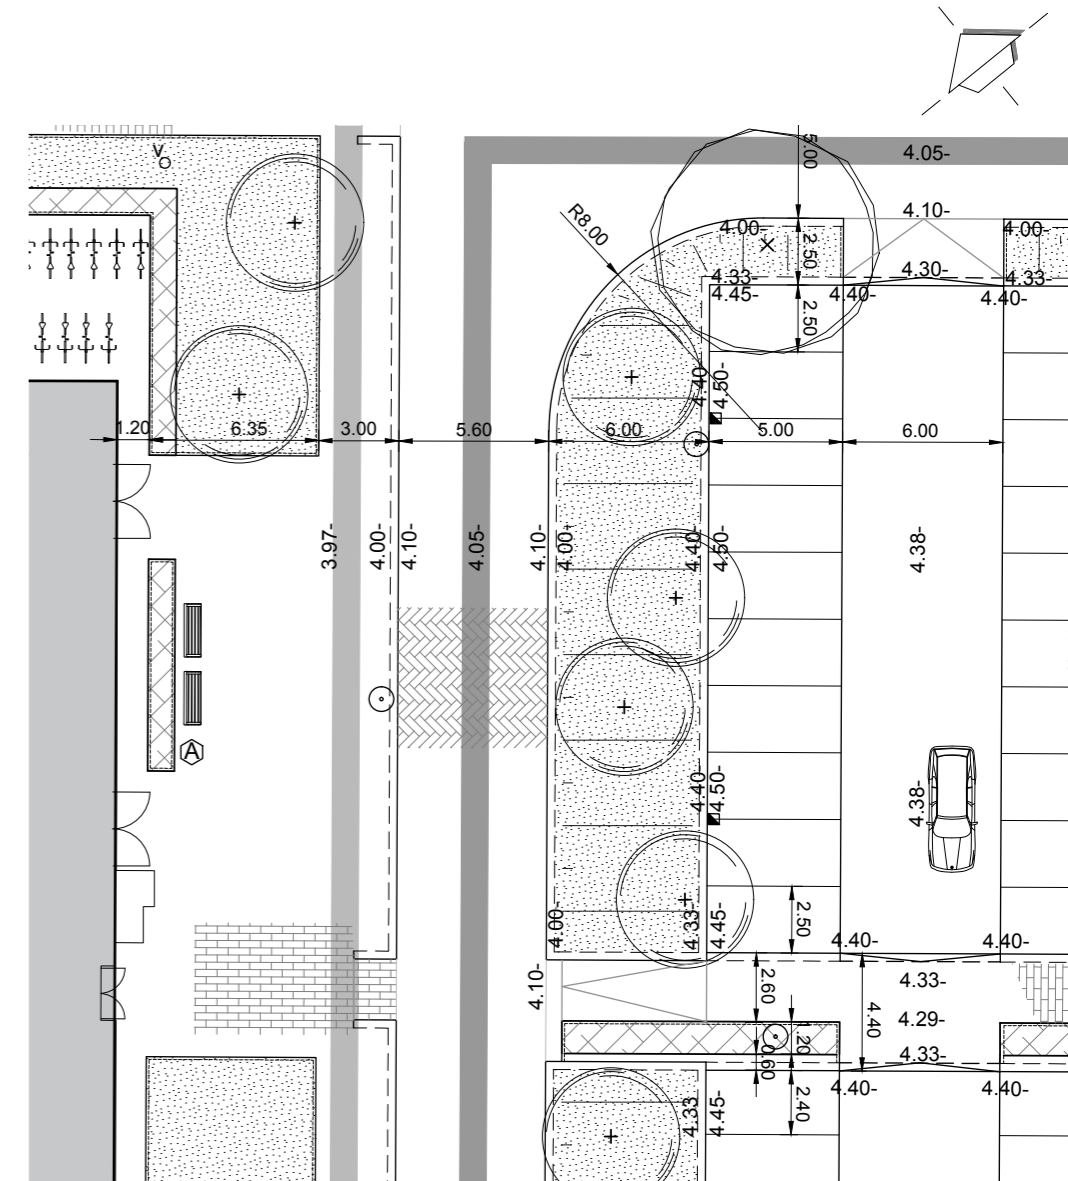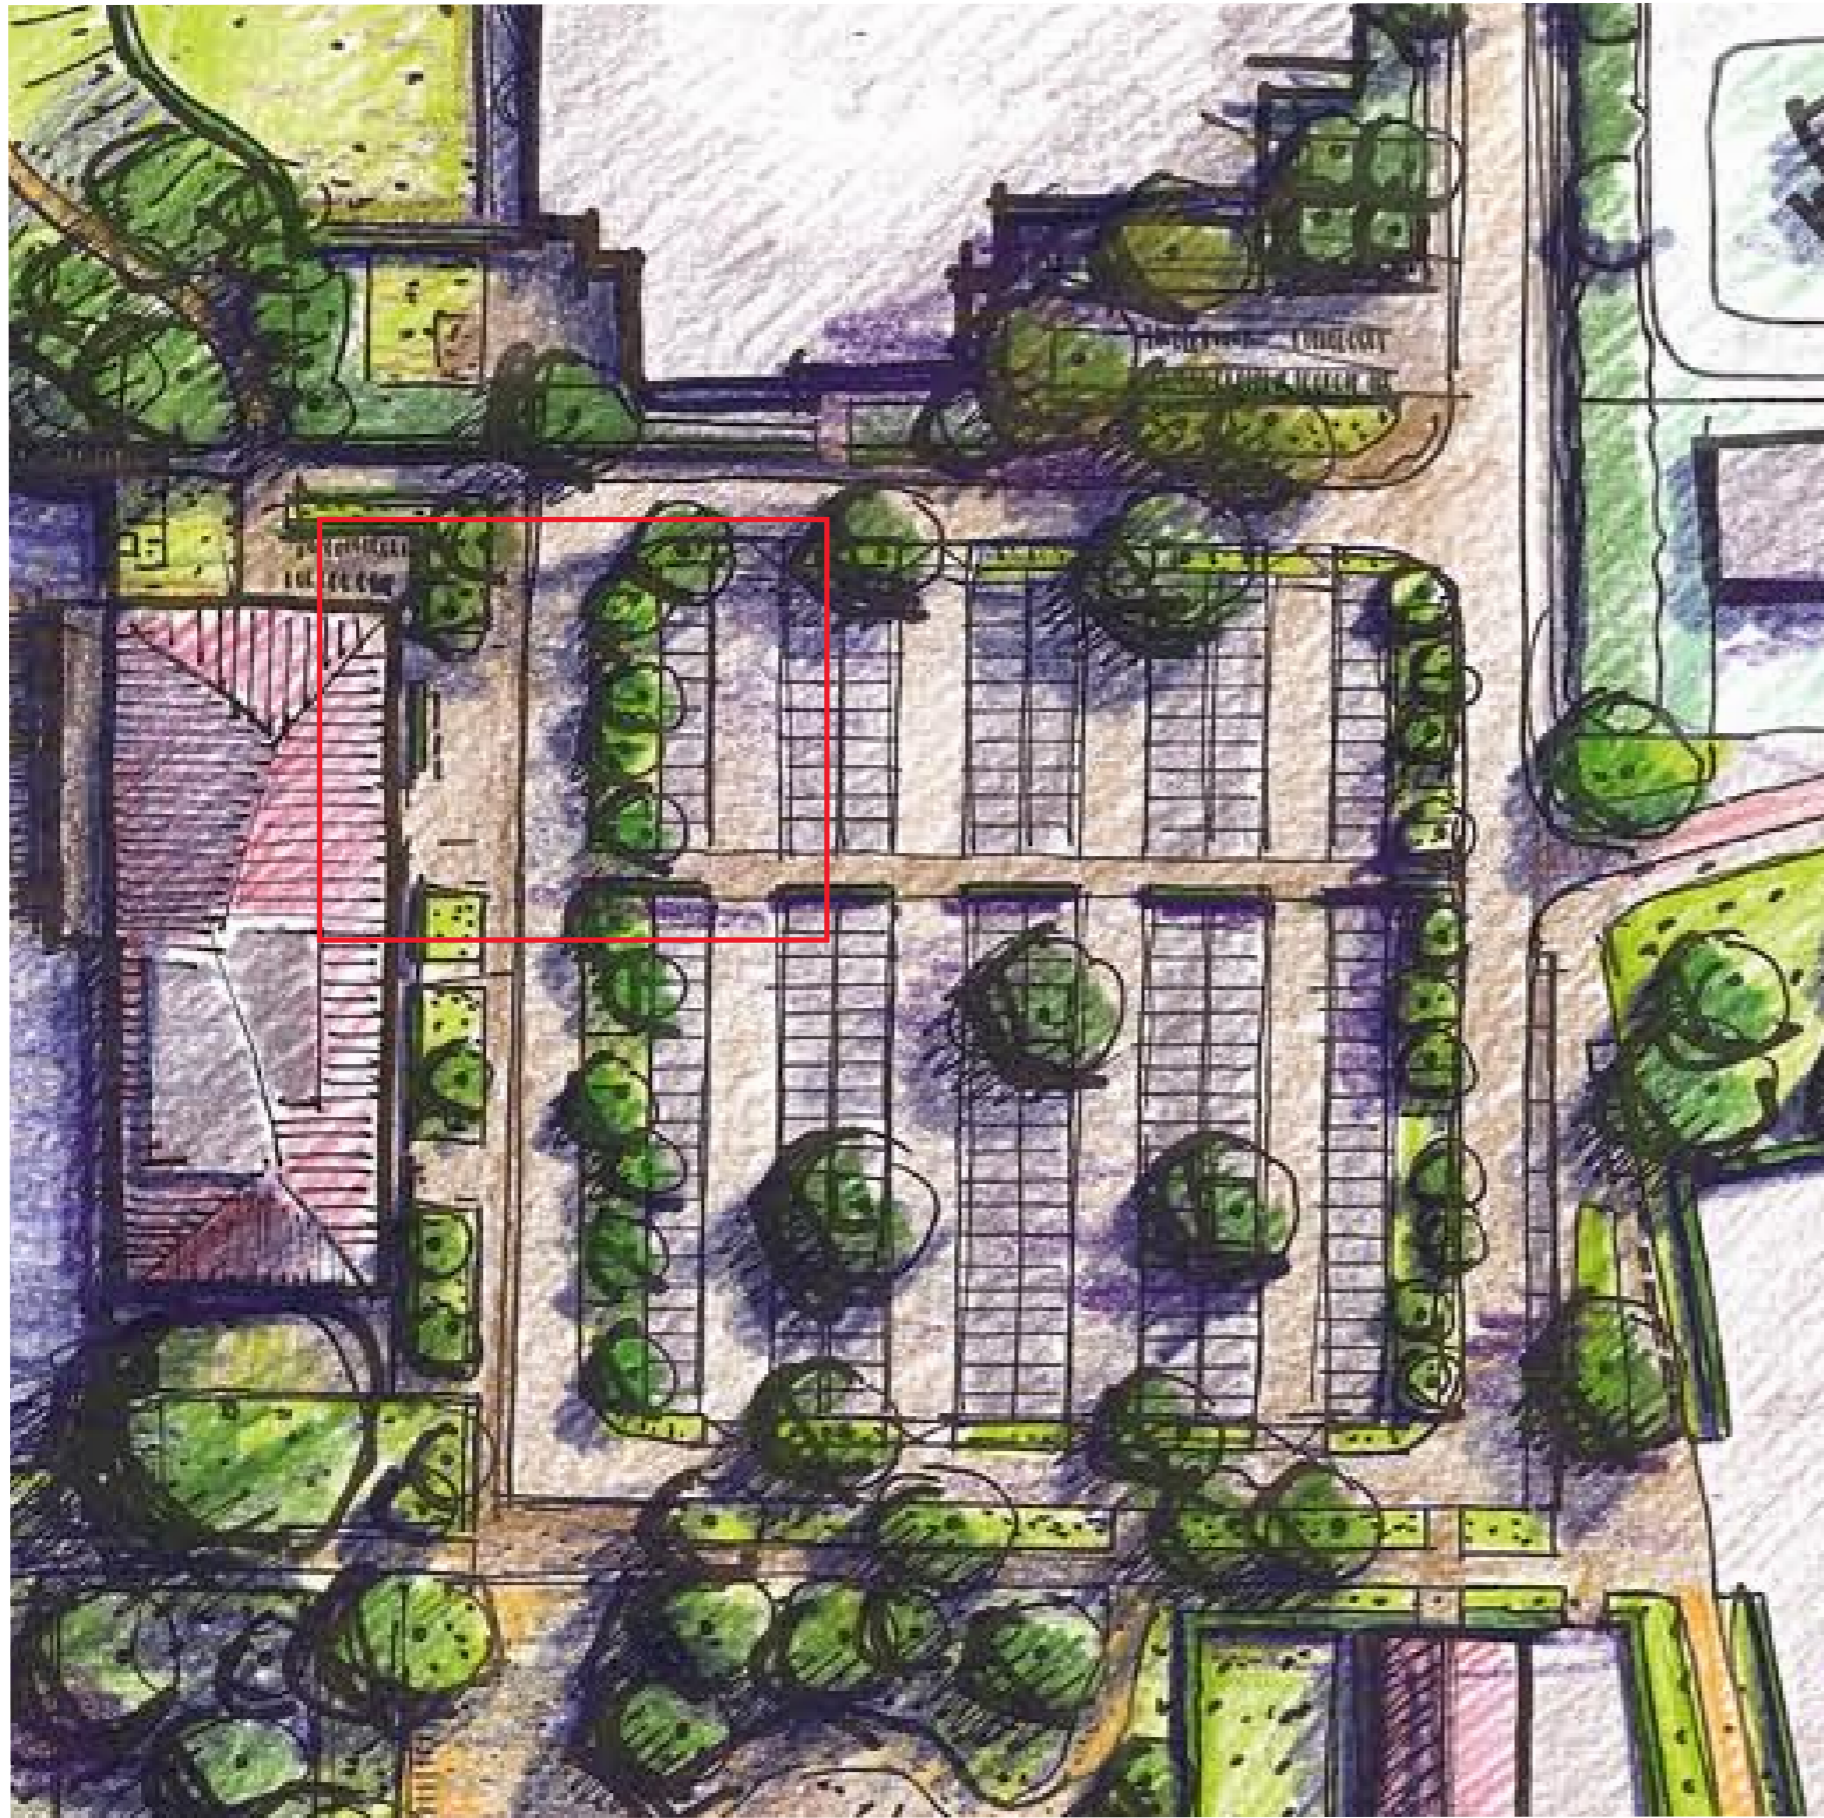

PARKEERZONE

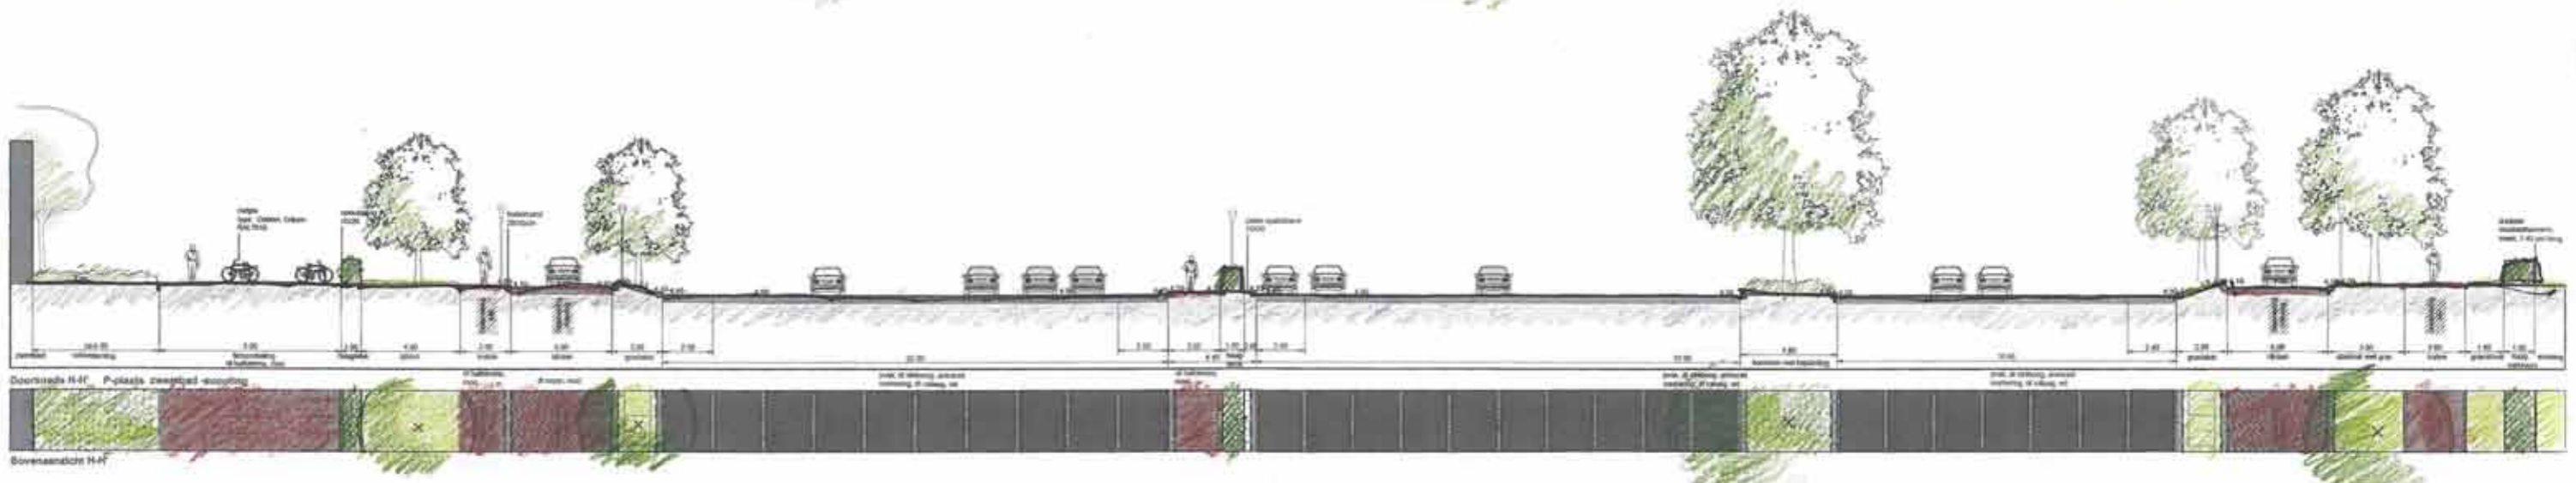


SCHOOL

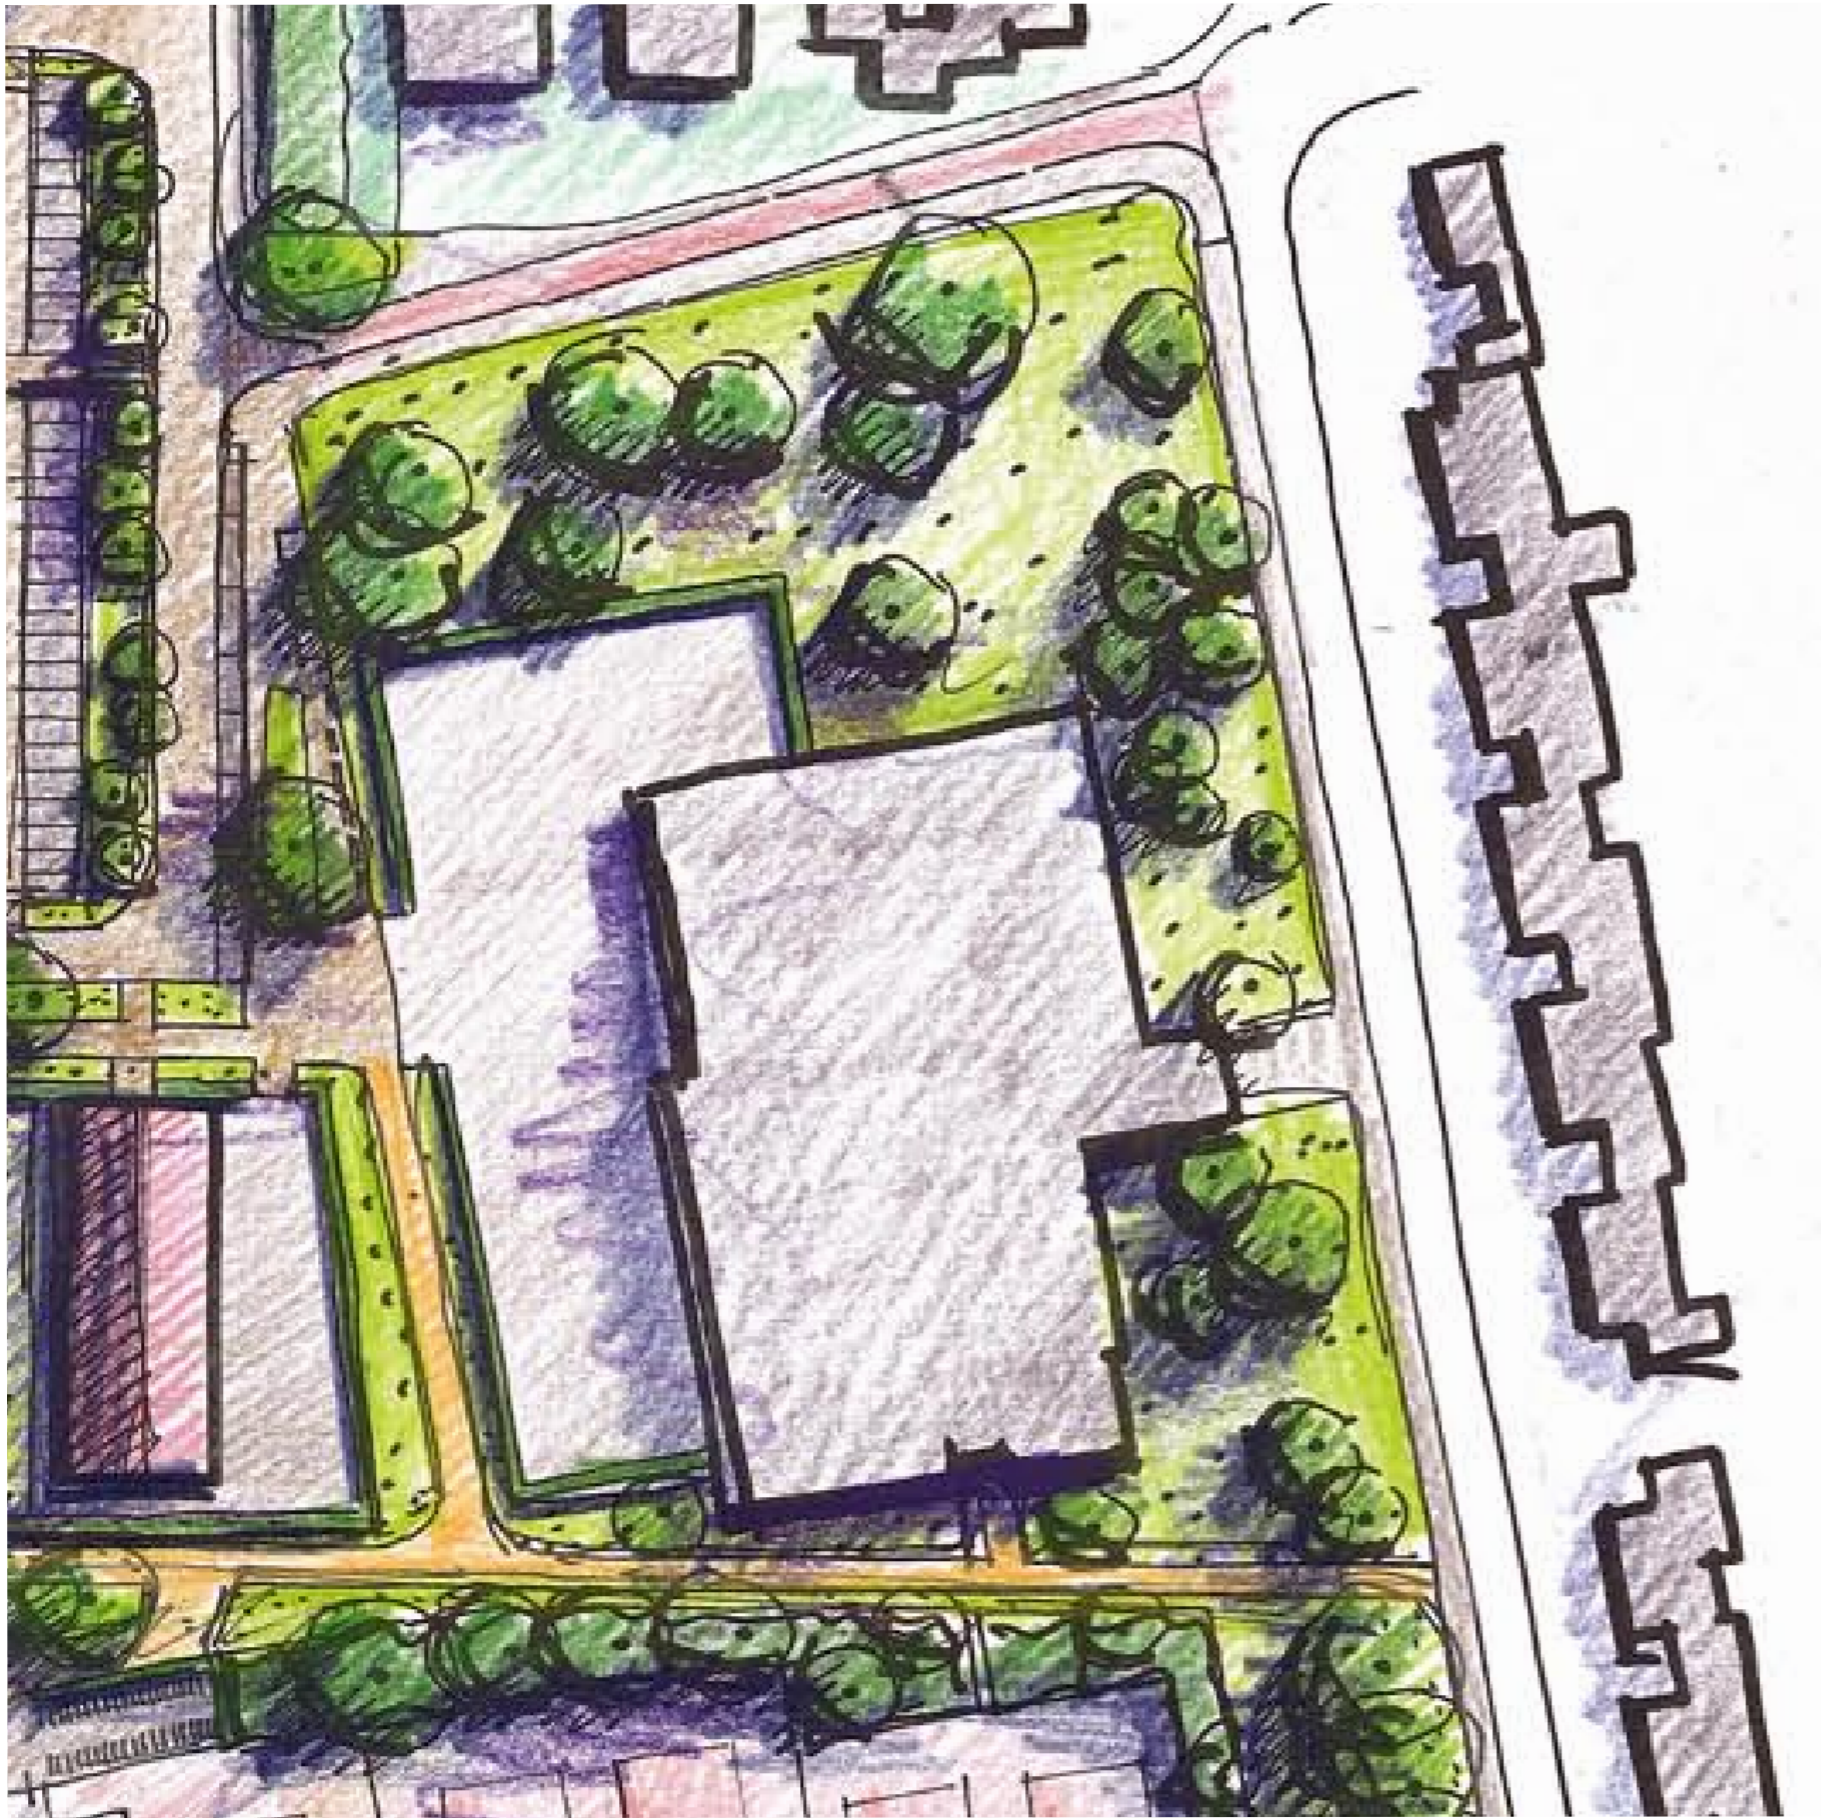





UITWERKING ONTWERP 00

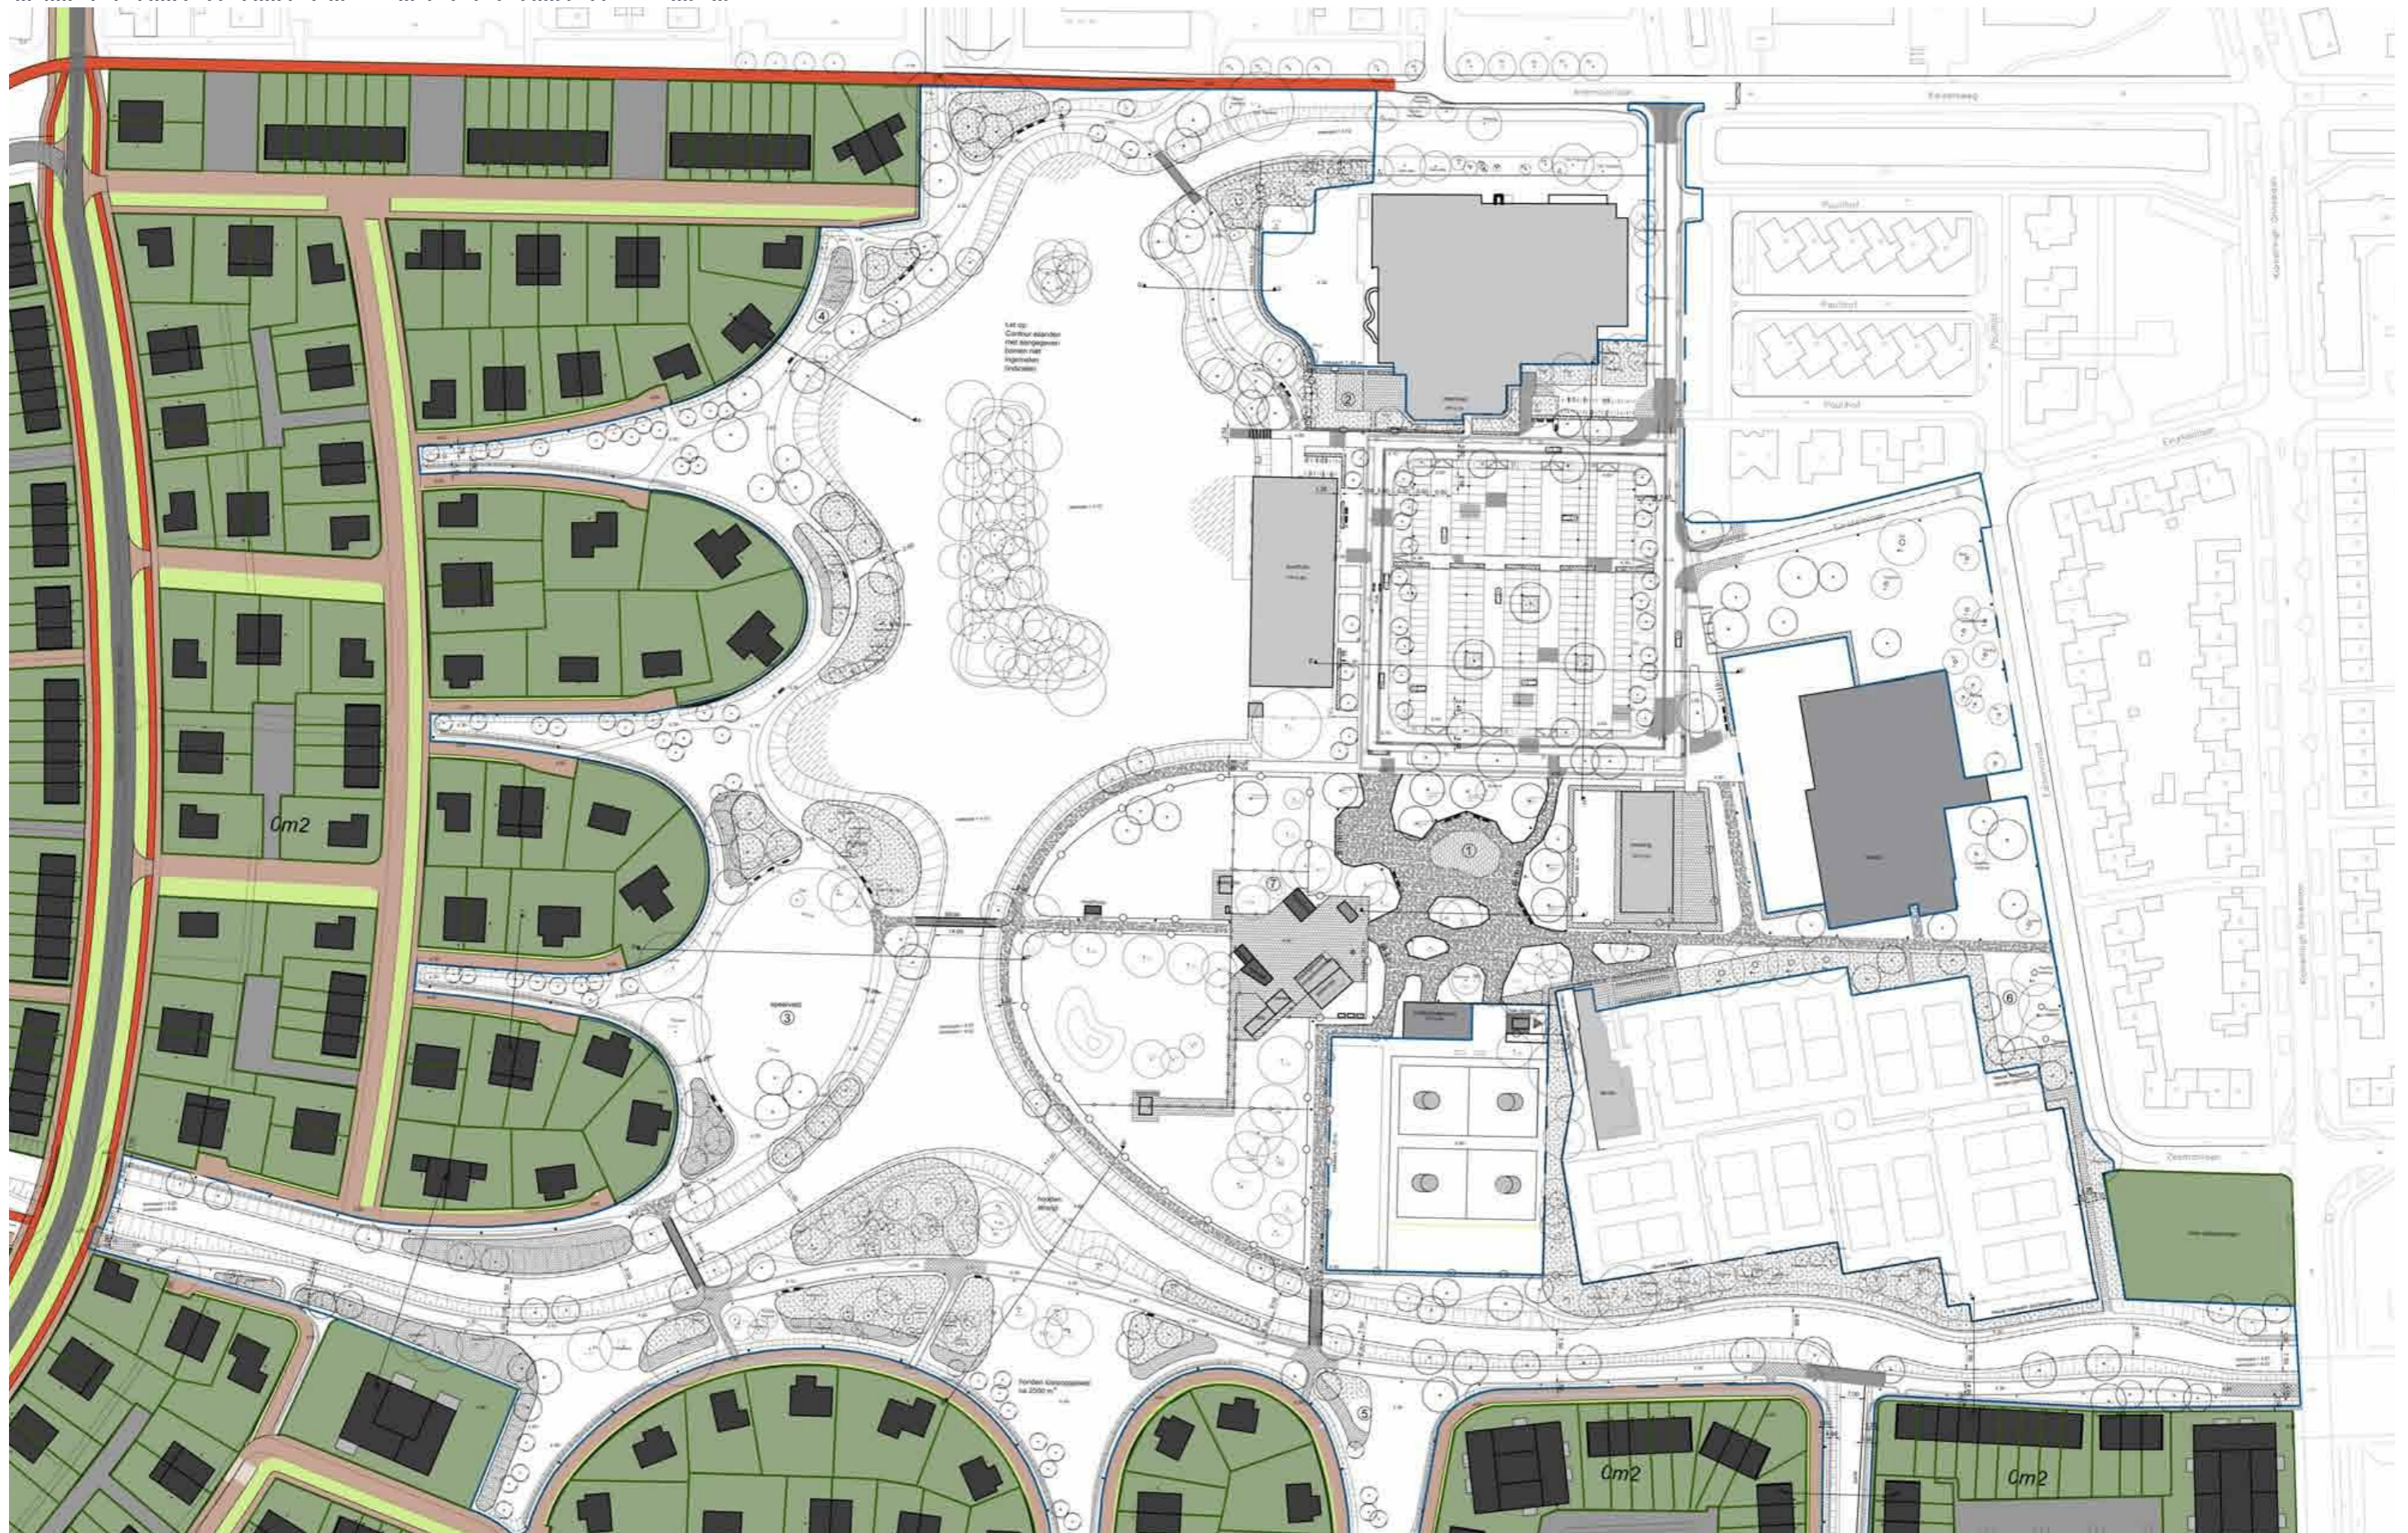


DETAILKAART 1 WANDELROUTES EN VERHARDING

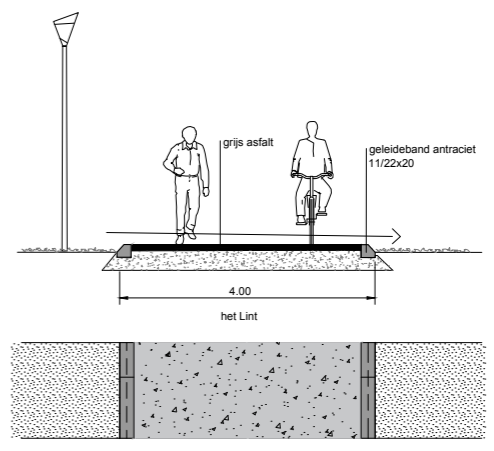

Het Lint,
Grijs asfalt met geleidebant antraciet

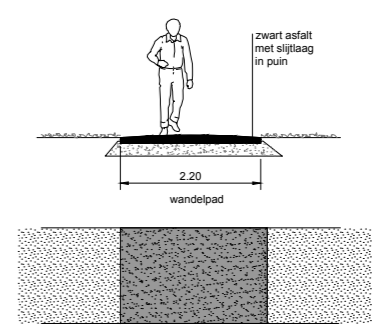

Wandelpaden park,
Zwart asfalt met slijllaag

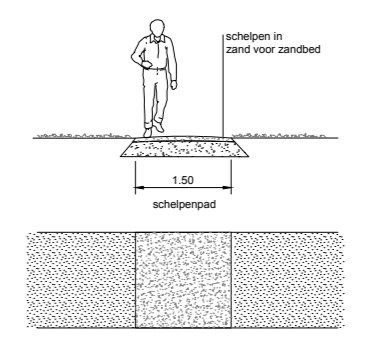


Schelpenpaden

Trottoir klinkers

Trottoir 30x30 tegels

Ingangen park

DETAILKAART 2 BESCHOEIING, OEVERS EN MAATBEHEER

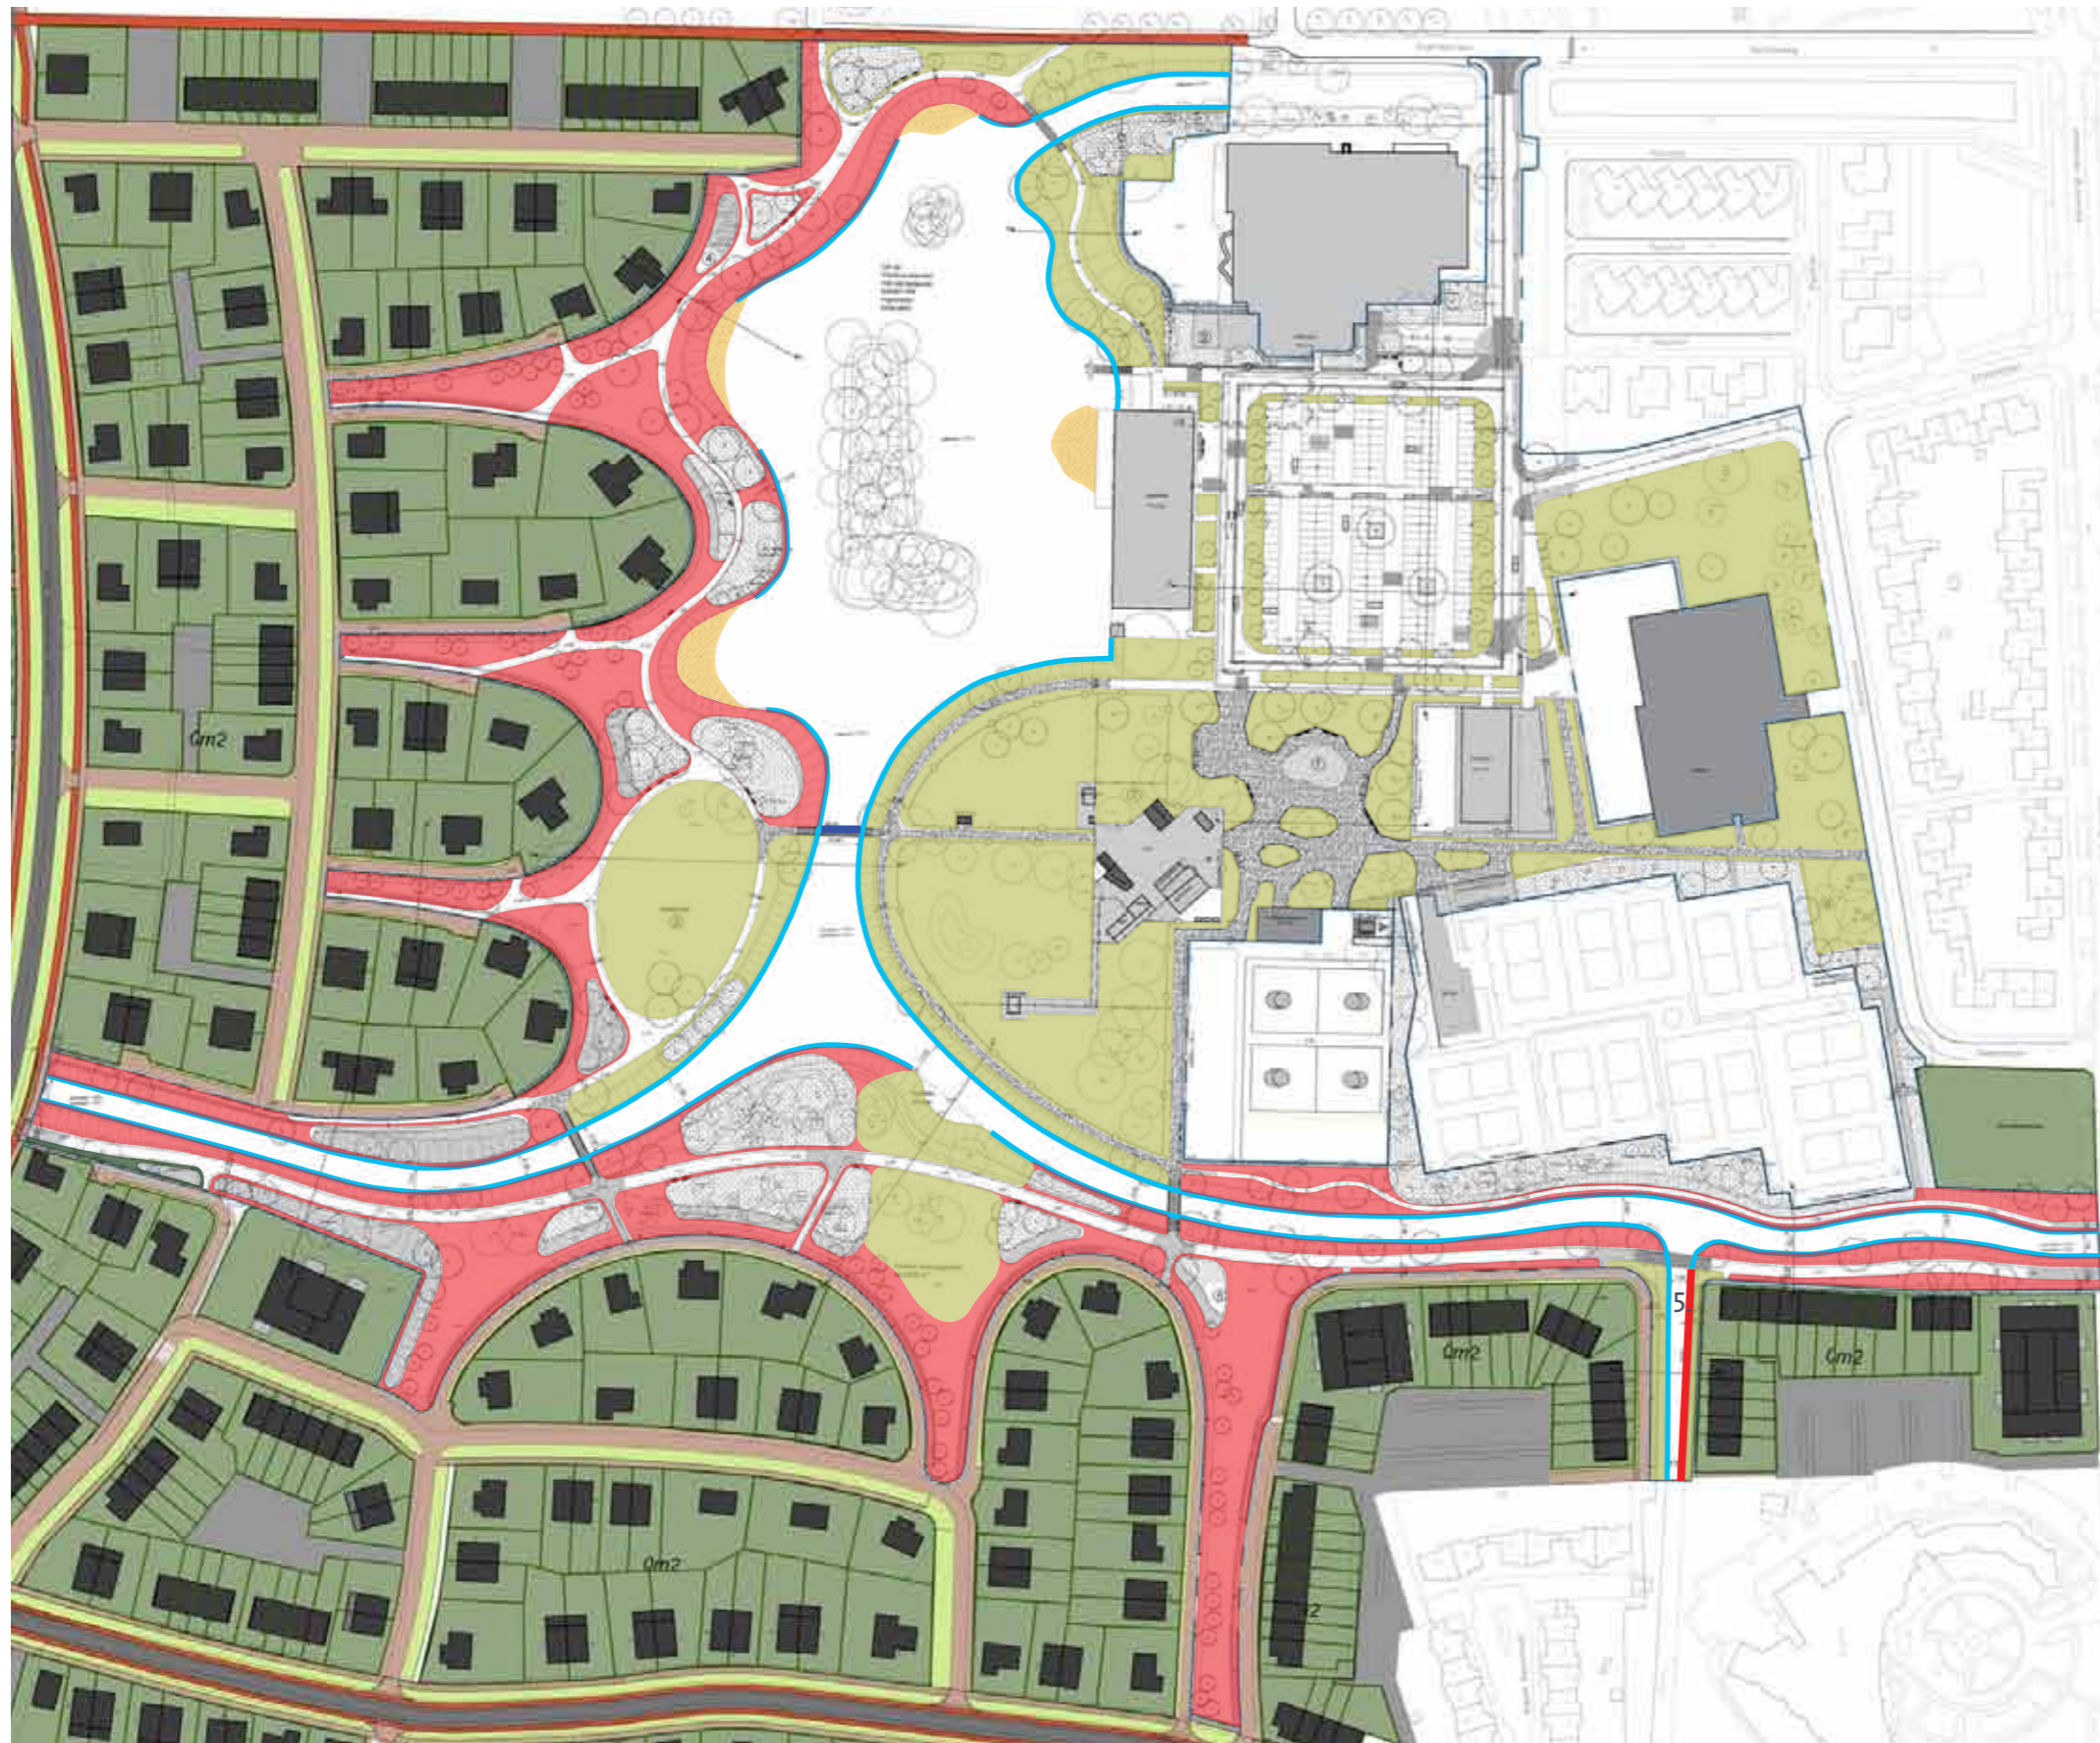

- Gemaaid gras
- Ruig gras
- Oeverbeplanting
- Beschoeiing
- Kade
- Stuw



Langs wandelpaden 1 meter gemaaide rand

DETAILKAART 3 BOMEN



- Verplant
- Gehandhaafd

- BIJ PLEIN**
- Platanus x acerifolia
- Quercus cerris
- Quercus palustris
- meerstammig**
- Cornus mas 30%
- Betula pendula 70%

- BIJ SCHOOL (AANVULLEN)**
- Acer platanoides "Cleveland" 40%
- Juglans nigra 30%
- Ostrya carpinifolia 30%

- IN VINGERS (MEERSTAMMIG)**
- Alnus glutinosa 60%
- Betula pendula 20%
- Gleditsia triacanthos 'Sunburst' 20%

- LANGS LINT** ca.
- Alnus x spaethii 30%
- Tilia cordata 20%
- Catalpa bignonioides 10%
- Davidia involicrata var vilmoriniana 10%
- Betula papyrifera 10%
- Sophora japonica 10%
- Phellodendron amurense 10%

- IN PARK EN BIJ ZWEMBAD** ca.
- Alnus cordata 20%
- Acer platanoides "Summershade" 20%
- Populus canescens 10%
- Populus tremula 10%
- Fraxinus americana 'Champaign County' 10%
- Ostrya carpinifolia 10%
- Tilia tomentosa 10%
- meerstammig**
- Betula papyrifera


bij plein; Platanus en Cornus

in vingers; Alnus en Betula

langs lint; Catalpa, Sophora en Phellodendron



DETAILKAART 4 HEESTERS

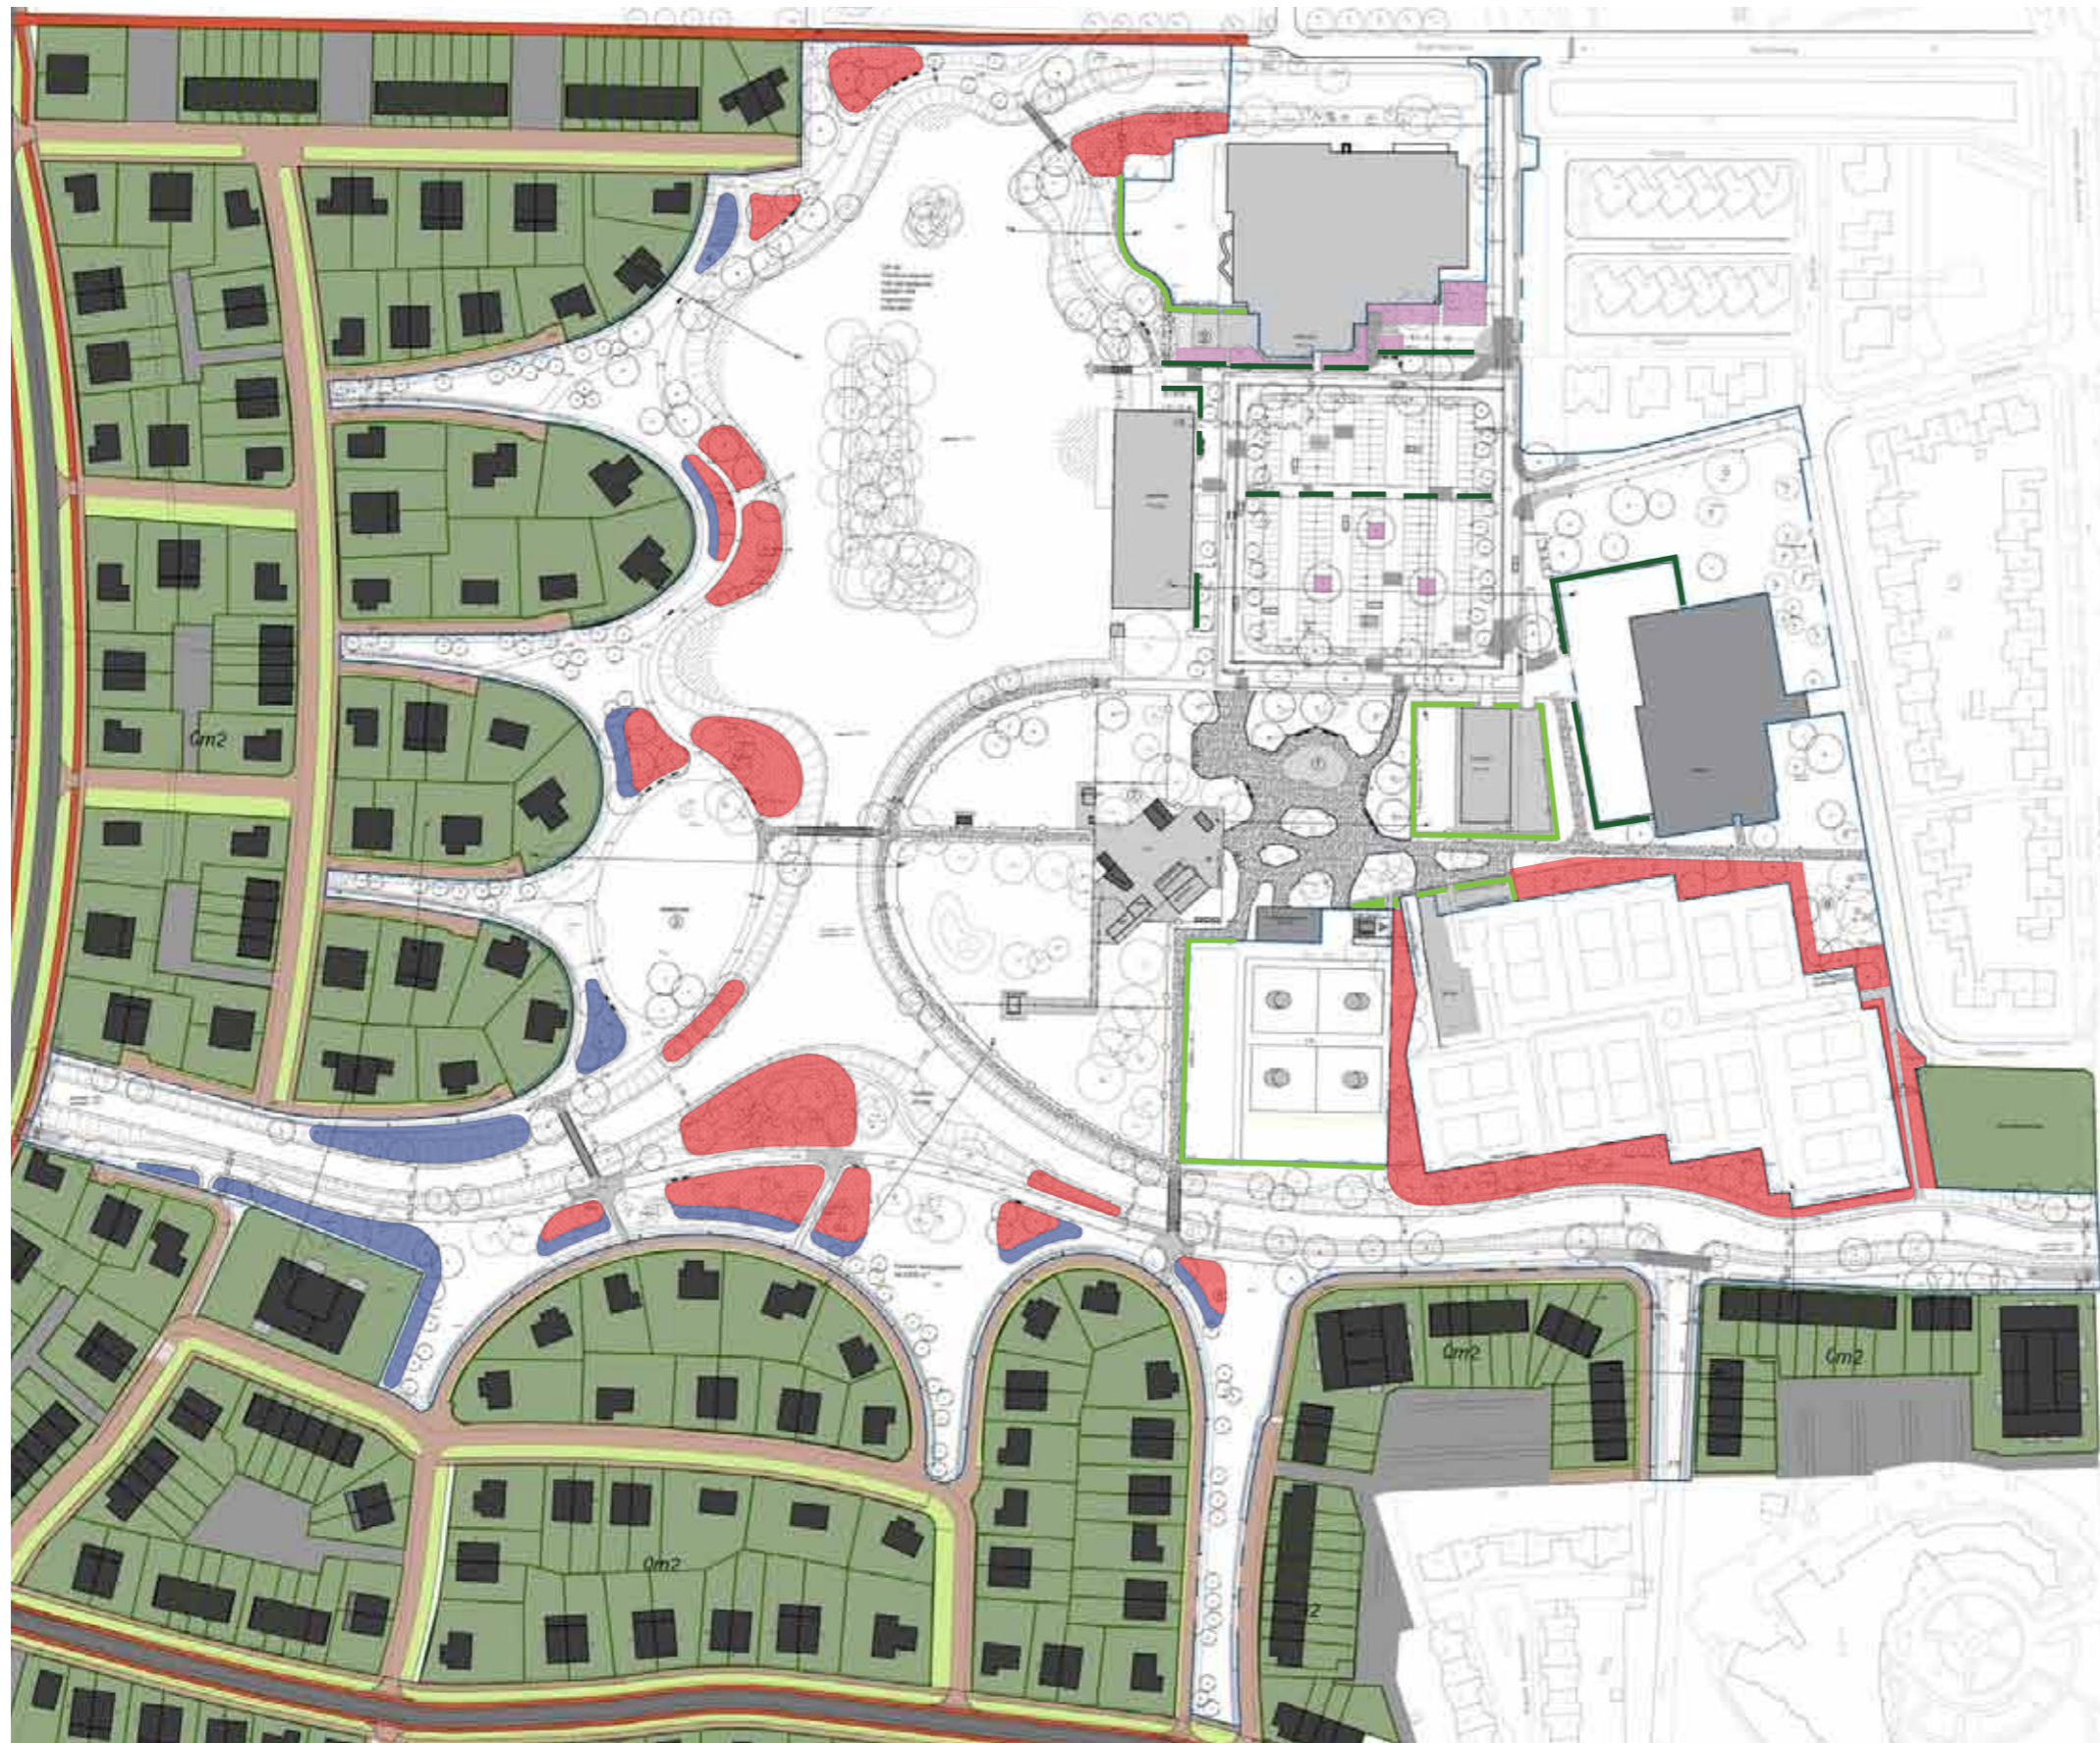

- Vakbeplanting
- Haagbeuk haag
- Meidoorn haag
- Sierbeplanting
- Bosachtige beplanting




Haagbeuk haag



Meidoorn haag

DETAILKAART 4 HEESTERS, SIERBEPLANTING

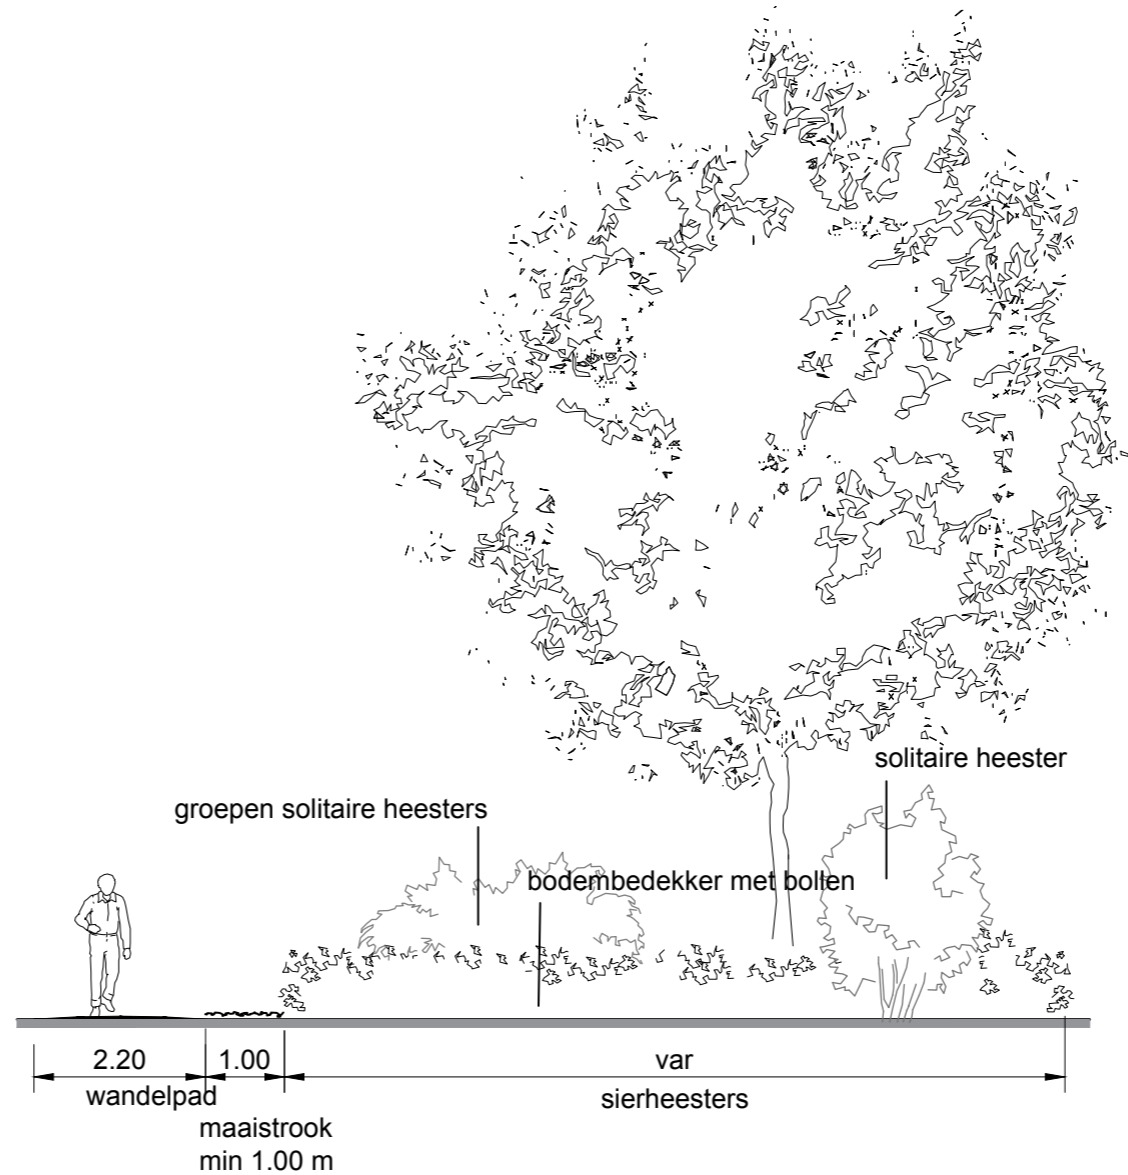

3. SIERBEPLANTING

- Lage bodembedekker met bollen
- Groepen van solitaire heesterstruiken
- Solitaire heesters

BODEMBEDEKKERS

Euonymus fortunei "Tustin"	20%
Euonymus fortunei "Darts Carpet"	20%
Hederera helix "Woerner"	30%
Hypericum "Hidocte"	10%
Vinca minor	20%
Vinca major	10%

BOLLEN/KNOLLEN IN BODEMBEDEKKER

Galanthus nivalis	20%
Scilla non scripta	20%
Narcissus cv	20%
Arum italicum	10%
Convallaria majalis	10%
Allium ursinum	20%



GROEPEN HEESTERS

Aesculus parviflora	20%
Deutzia kalmiiiflora	20%
Kolkwitzia amabilis	20%
Philadelphus coronarius	20%
Deutzia scabra "Pride of Rochester"	20%

SOLITAIRE HEESTERS

Amelanchier lamarckii "Ballerina"	20%
Cornus controversa	10%
Euonymus alatus	10%
Cornus mas	20%
Cotinus coggygria "Purpurea"	10%
Viburnum carcephalum	20%
Cataegus monogyna	10%

DETAILKAART 4 HEESTERS, BOSACHTIGE BEPLANTING

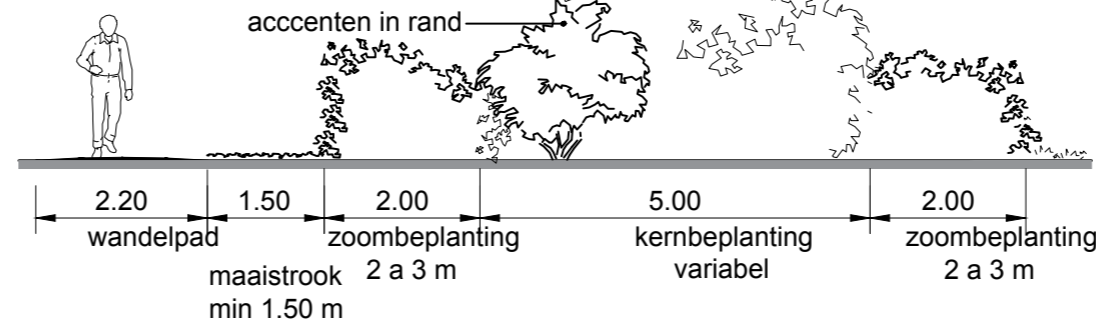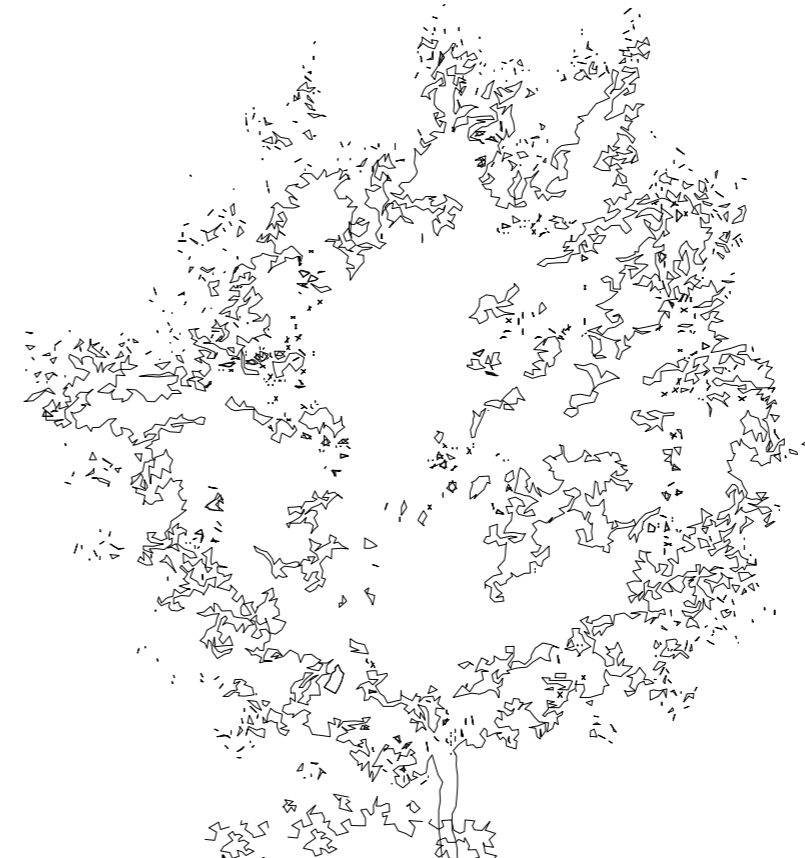

4. BOSACHTIGE BEPLANTING

- Zoom van 2 á 3 meter
- Kern van minimaal 5 meter

ZOOM

Caragana arborescens	10%
Cornus alba	10%
Ligustrum obtusifolium var. regelianum	20%
Ribes alpinum	10%
Rosa glauca	10%
Rosa multiflora	10%
Salix repens	10%
Salix eleagnus "Angustifolia"	10%
Weigela florida cv	10%

KERN

Corylus avellana	20%
Cornus sanguinea	20%
Crataegus monogyna	20%
Rhamnus frangula	20%
Salix viminalis	10%
Prunus spinosa	10%

ACCENTEN

Viburnum carlesii	25%
Hydrangea paniculata	25%
Philadelphus	25%
Deutzia	25%

DETAILKAART 5 VERLICHTING



● Schreder Albany LED, 4 m hoog




● Leipziger leuchten Cleo I LED, 4 m hoog



● Philips Urban Star, 4 m hoog

DETAILKAART 6 HEKWERKEN

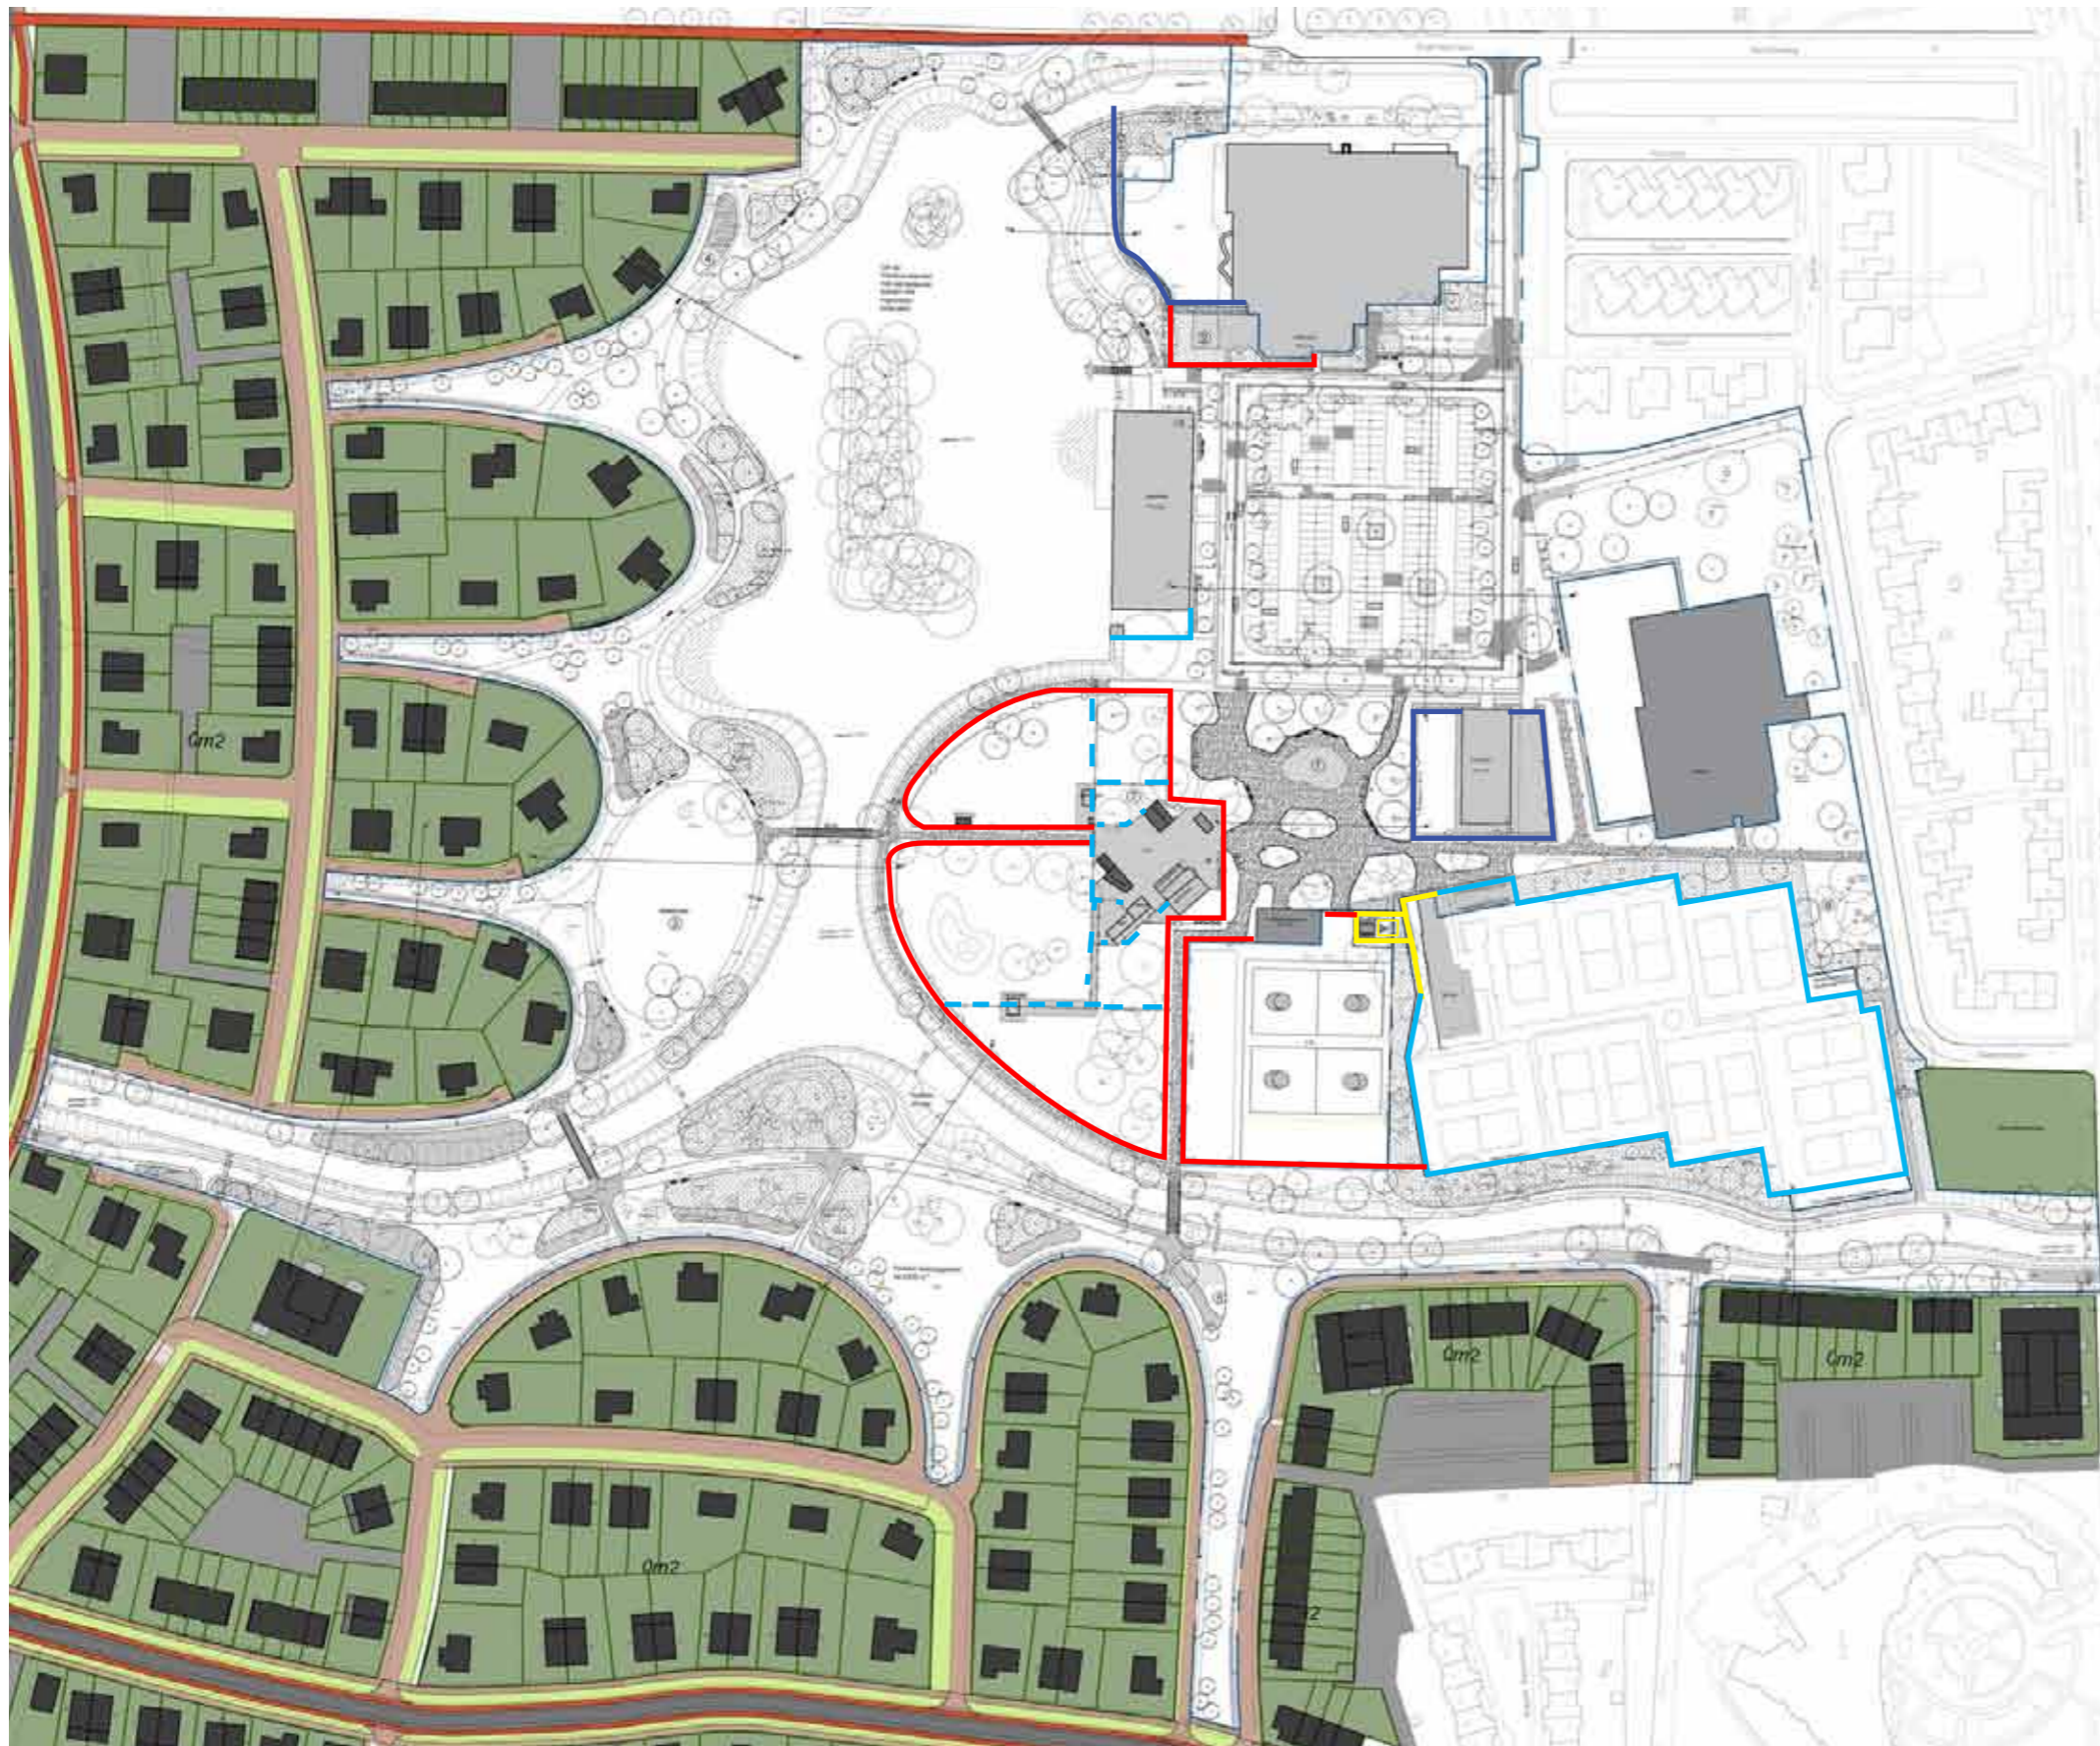

— Hekwerk Soest, dubbelestaafmat 1.20 m, zwart



— Hekwerk Soest, dubbelstaafmat 1.40 m, zwart




- - - Hergebruik, 1.20 m

— Bestaand hekwerk

— Hekwerk derden, 2.40 m


DETAILKAART 6 HEKWERKEN

HEKWERK 5. ZWEMBAD

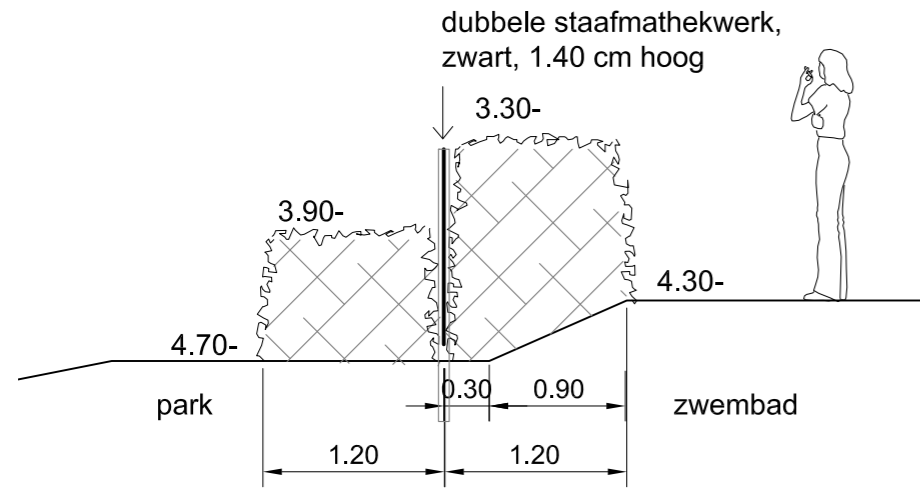


Hekwerk 1,40 m in meidoorn haag

HEKWERK 4. SCOUTING

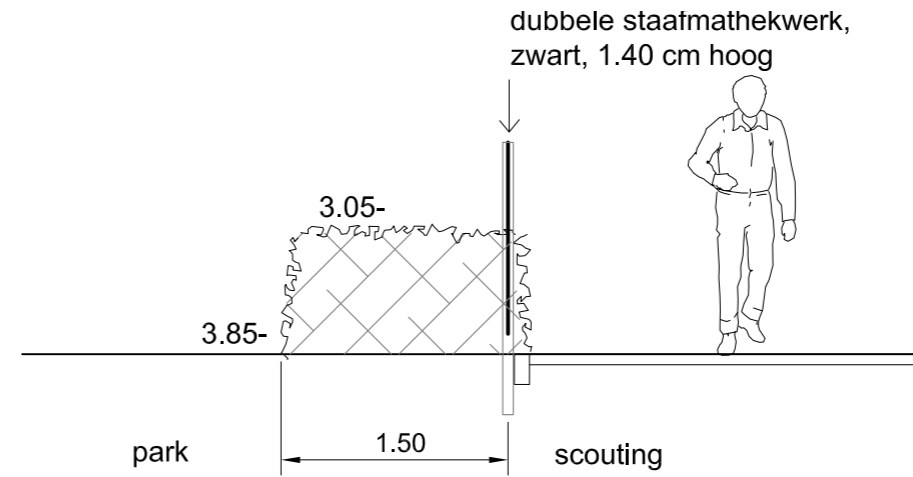


Hekwerk 1,40 m langs meidoornhaag

HEKWERK 1. EN 3. KINDERBOERDERIJ EN KORFBAL

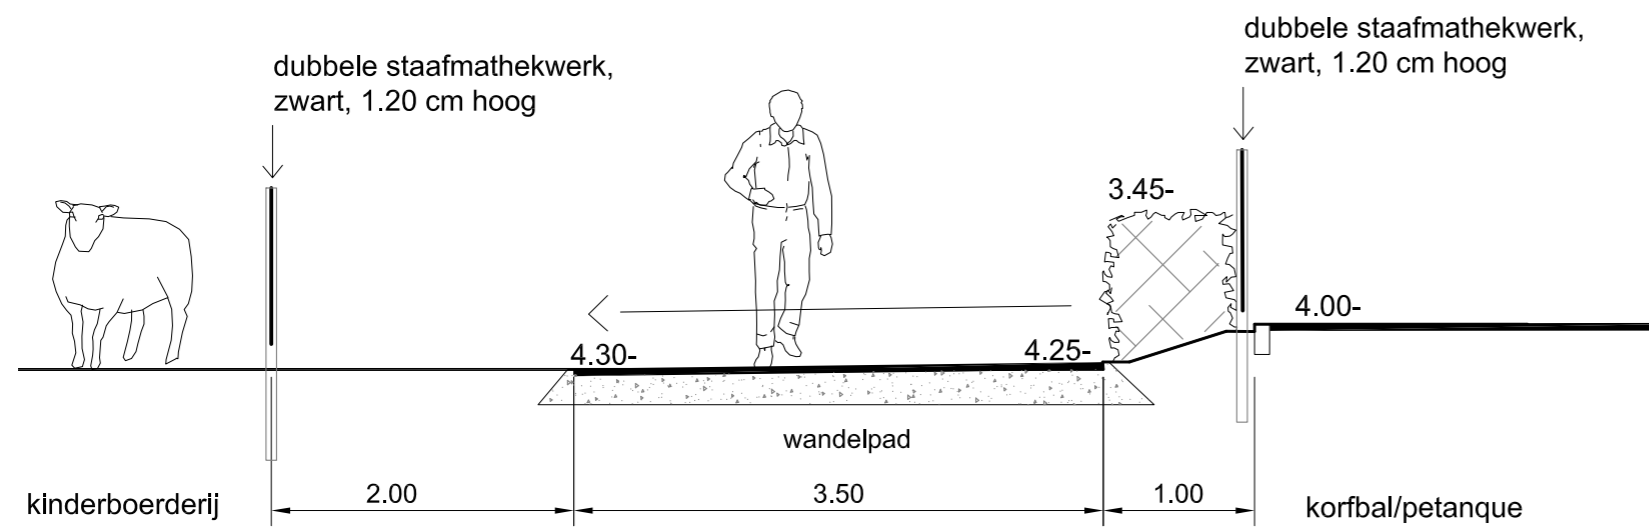

Hekwerken 1,20 m

DETAILKAART 7 MEUBILAIR

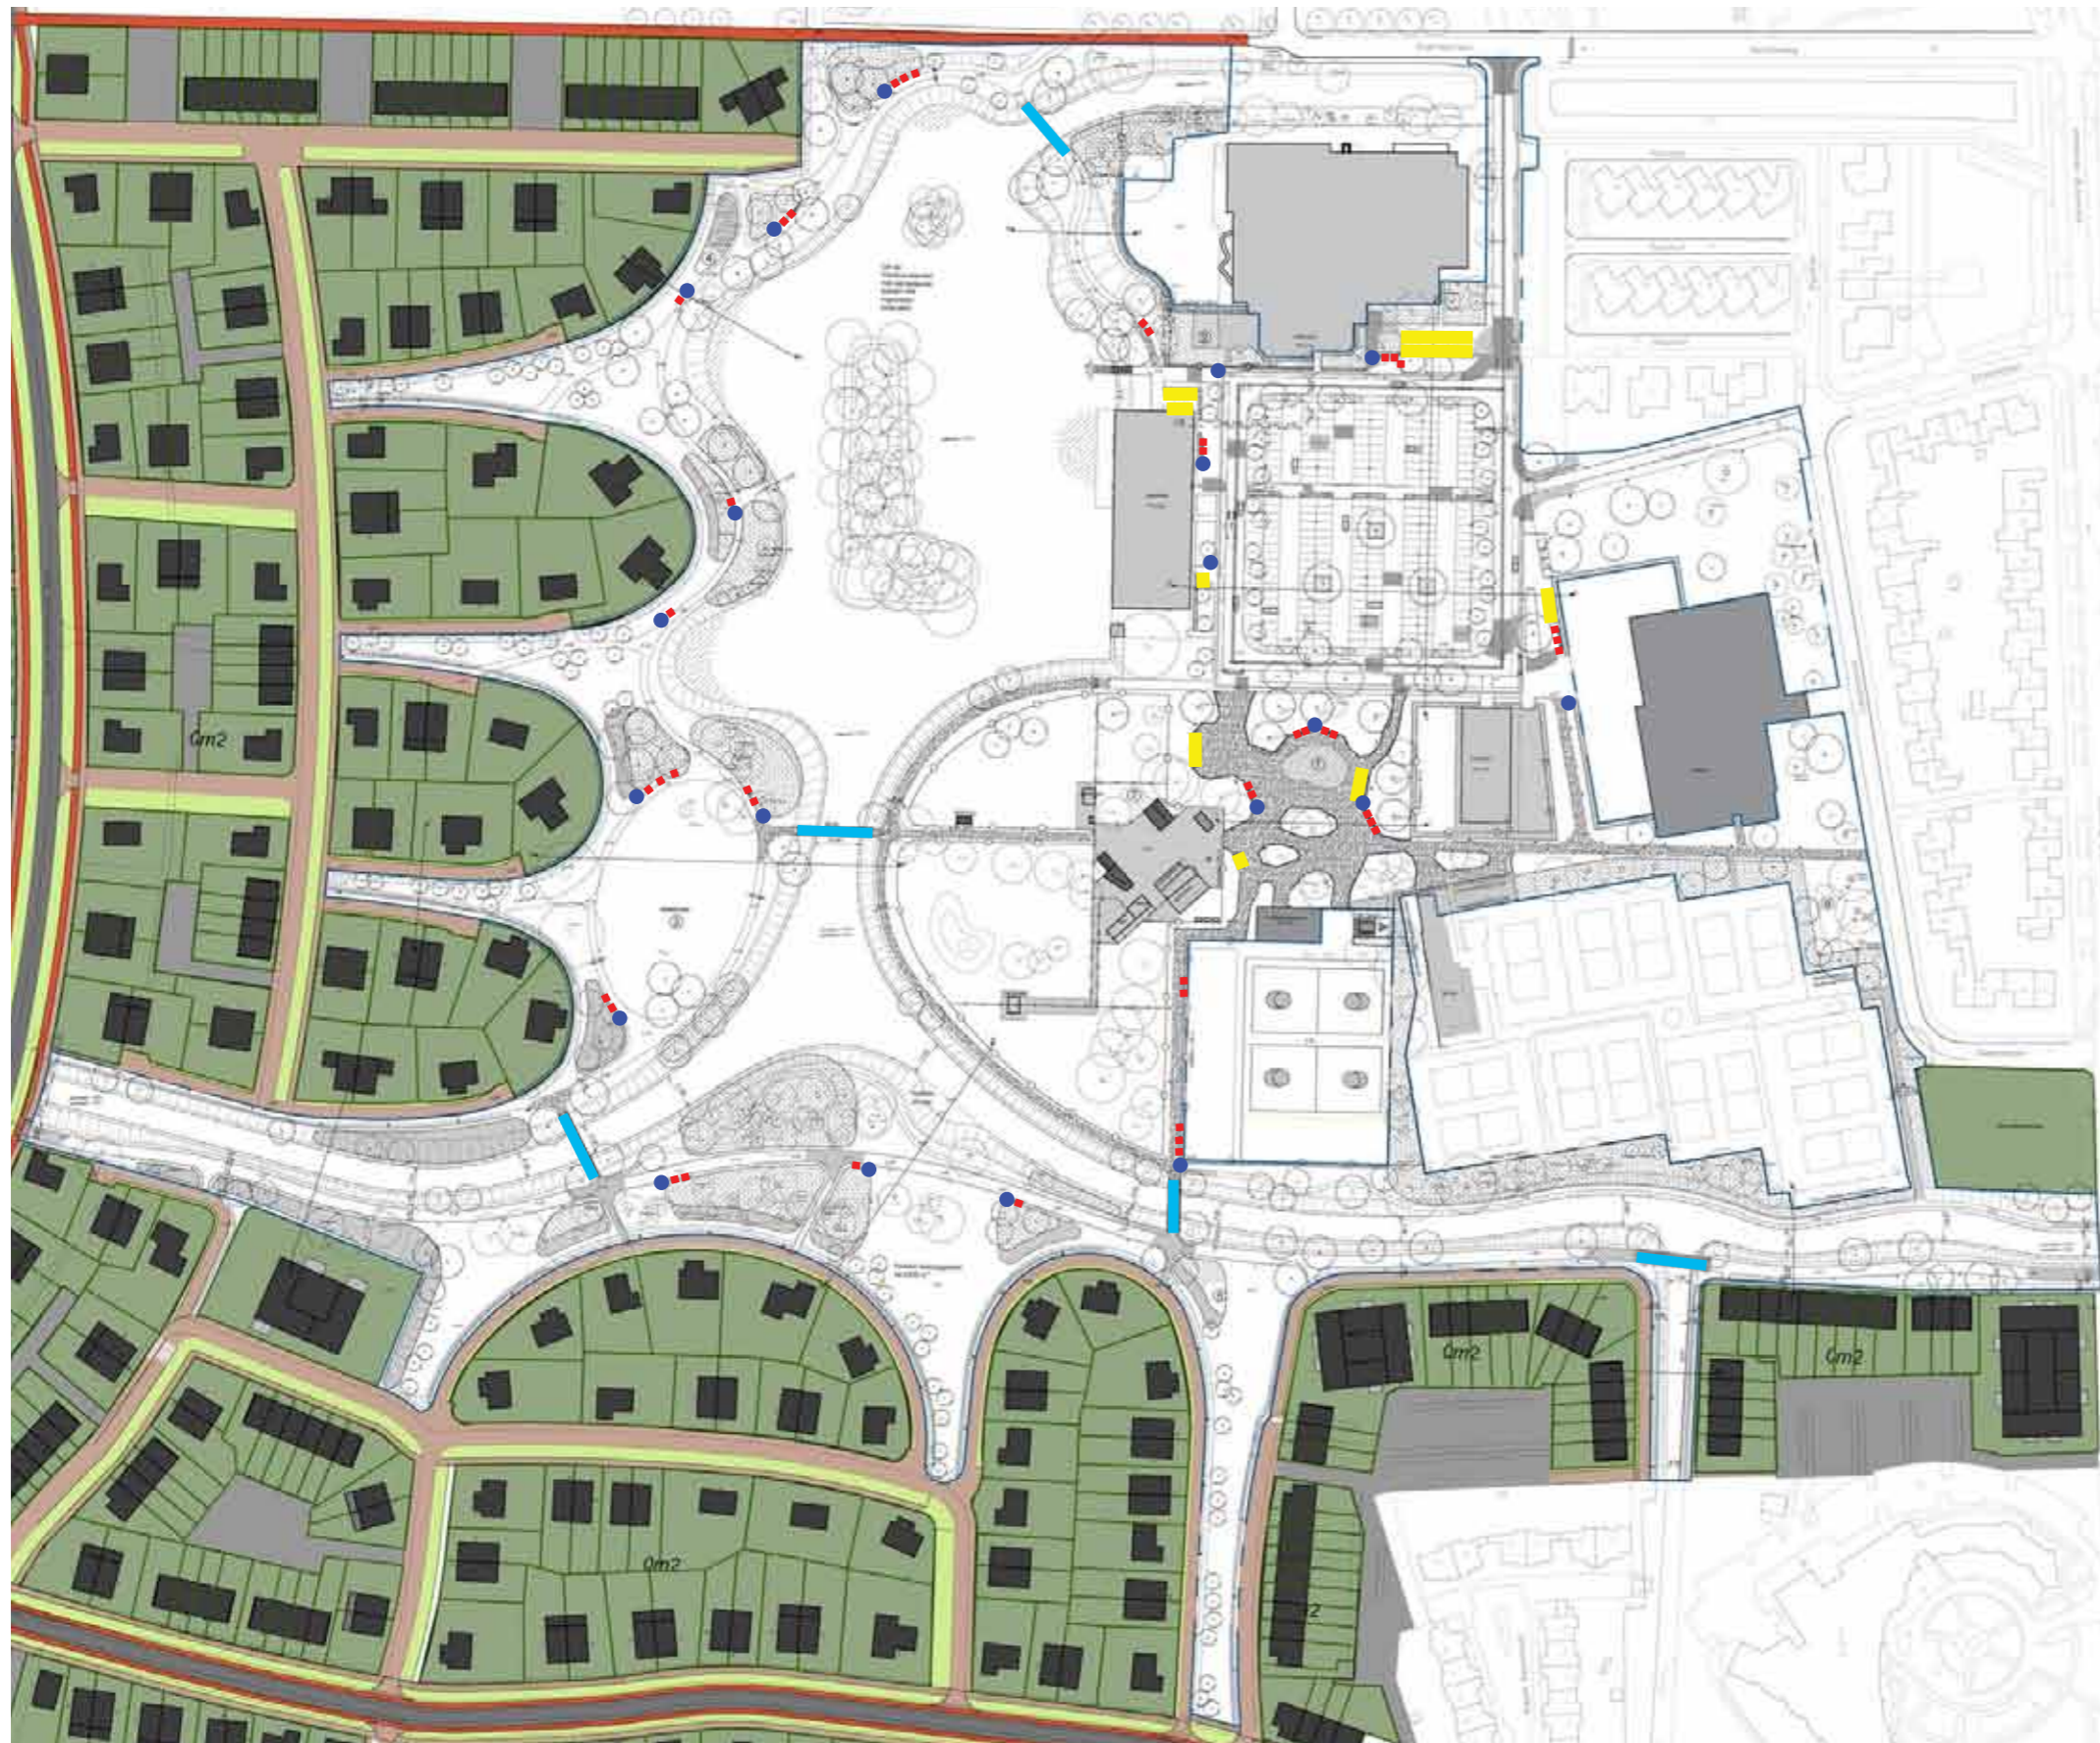

— Haasnoot bruggen,
Type Zuidoostbeemster



— Jan Kuipers Rotterdam met
houten zitting




● VOP streetcare Prax met houten
deur



■ Nietjes

DETAILKAART 8 **SPELLEN**

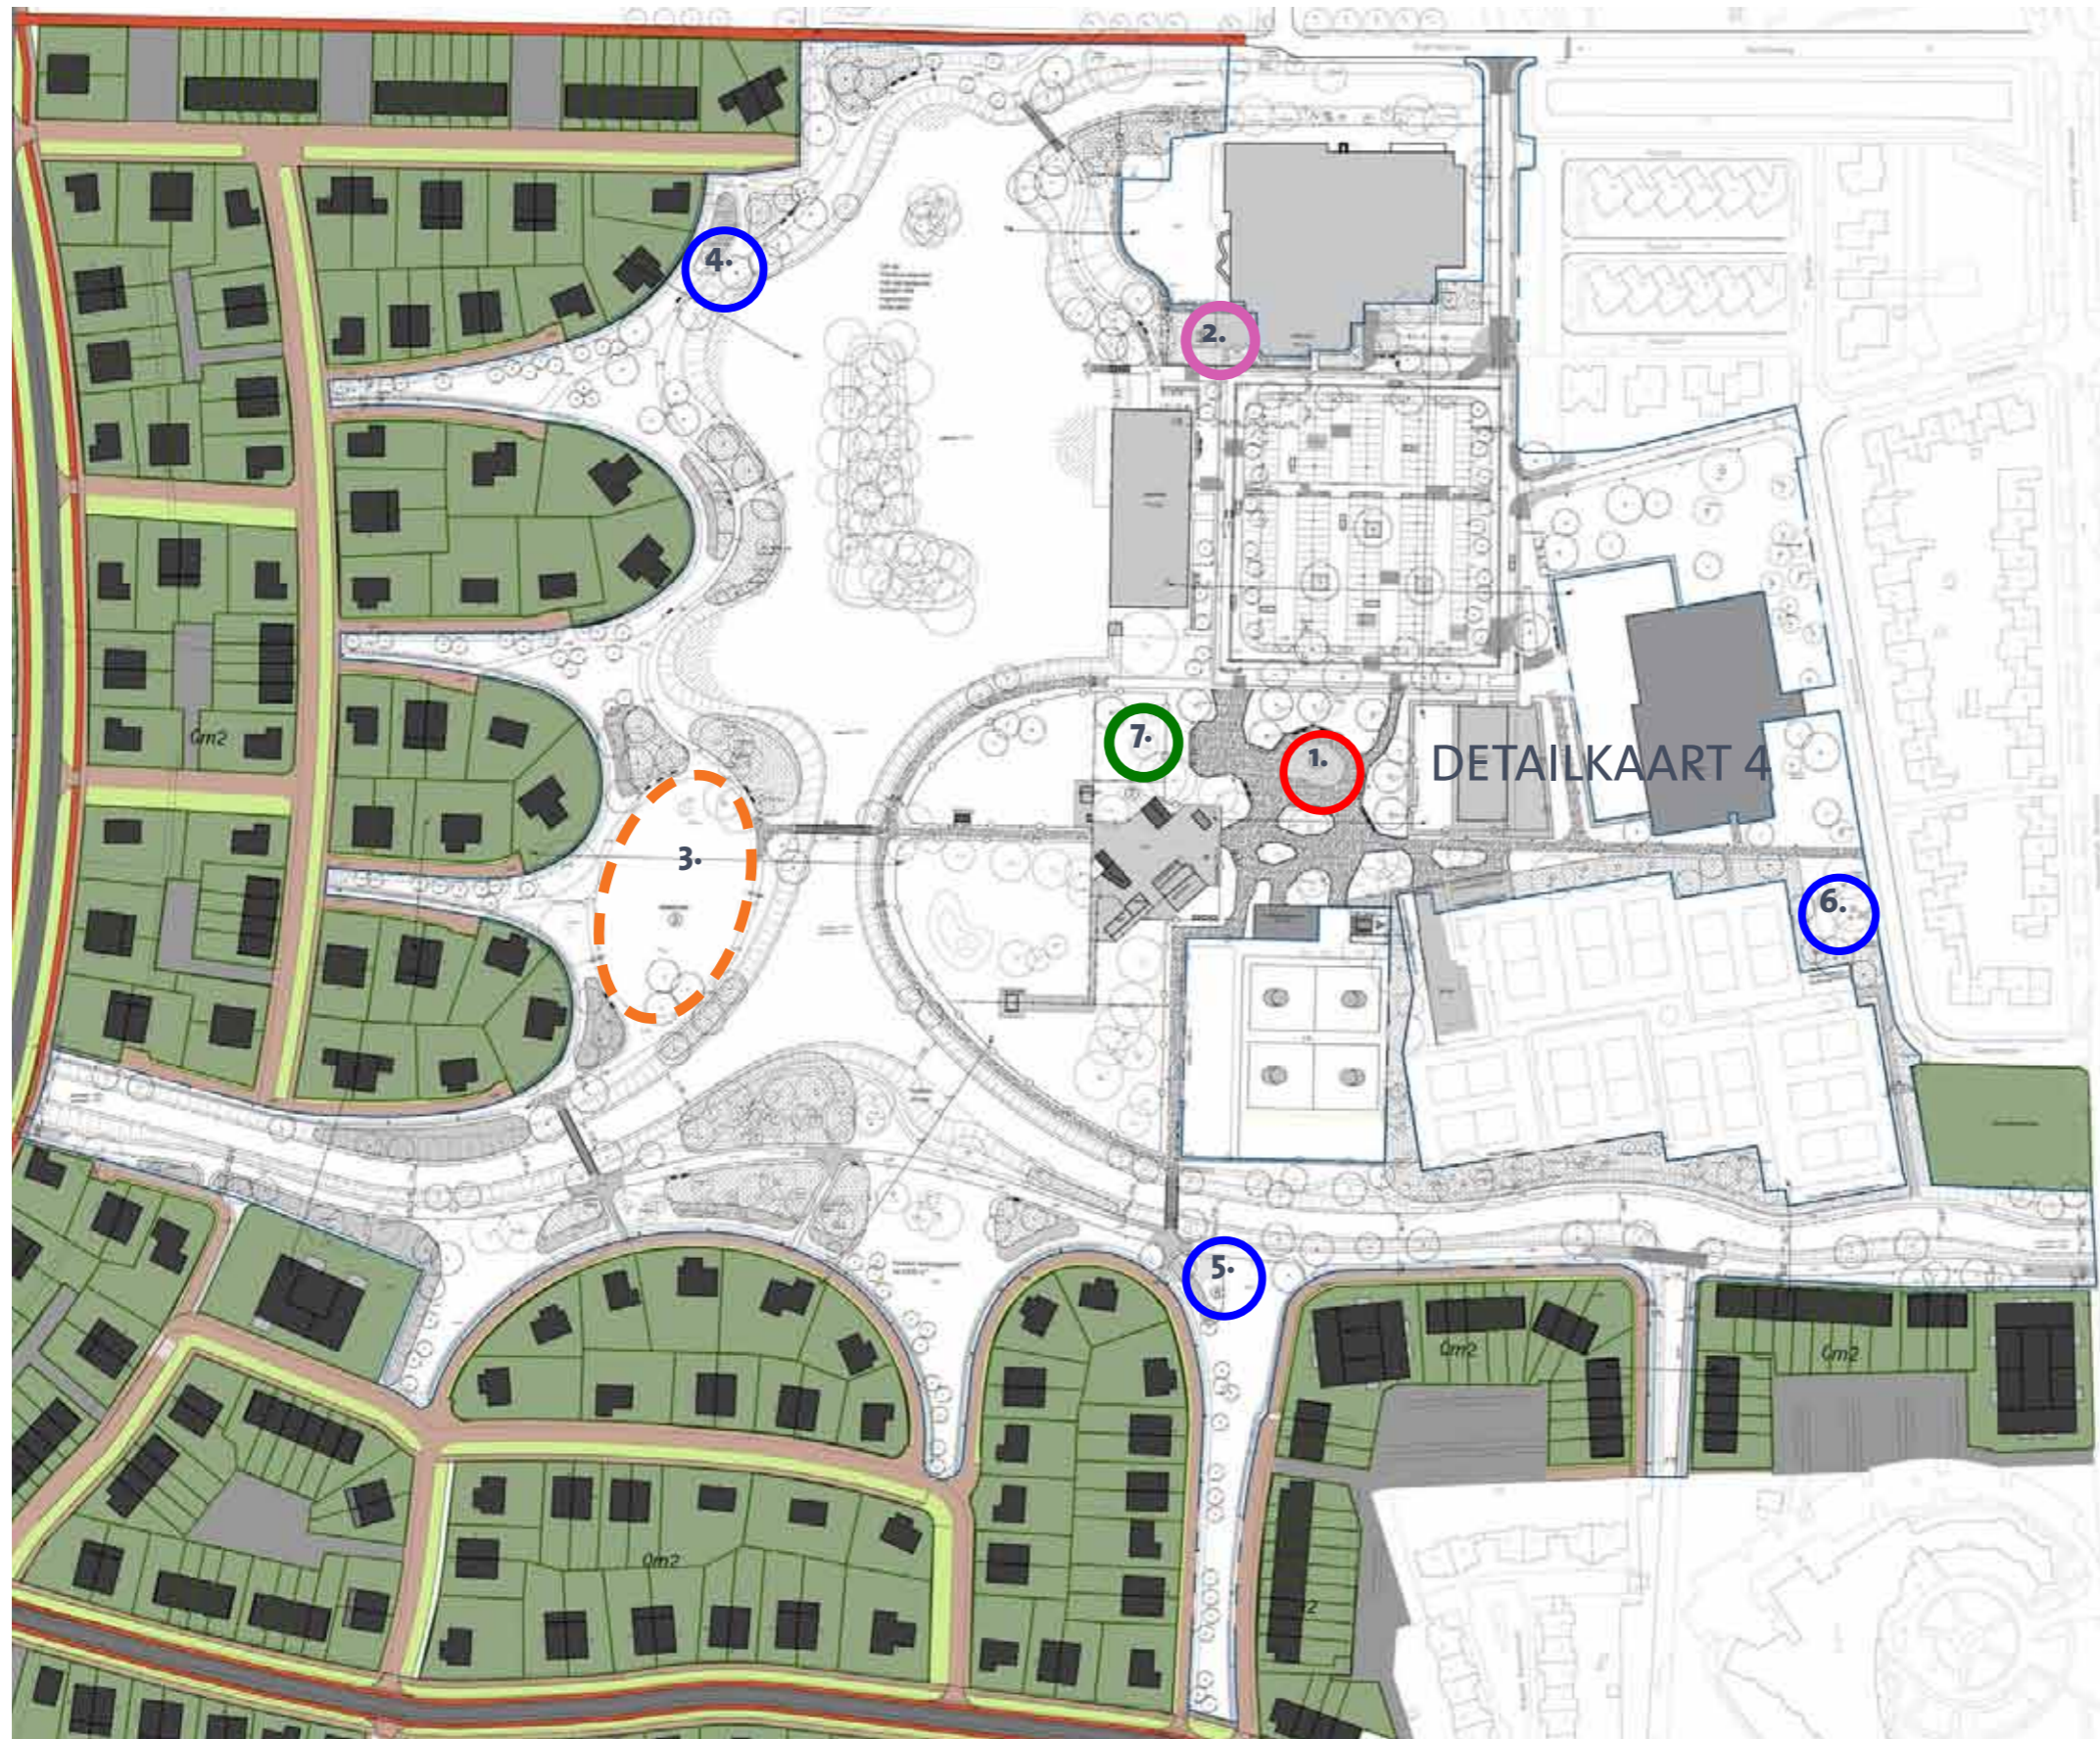


- 1. Plein 6-11 jaar
- 2. Zwembad 0-6 jaar
- 3. Speelveld 6-11 jaar
- 4/5/6. Natuur 0-16 jaar
- 7. Kinderboerderij 0-6 jaar

DETAILKAART 8 SPELEN

1. PLEIN 6-11 JAAR


Rubber vlak met hippe speeltoestellen

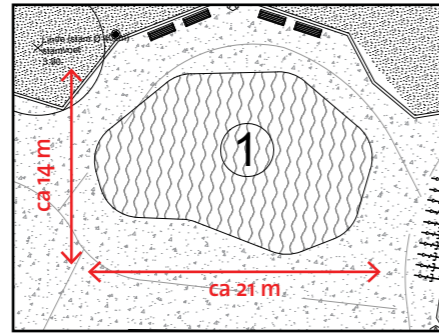

Valondergrond rubber

2. ZWEMBAD 0-6 JAAR


Klein rubber vlak met hippe speeltoestellen

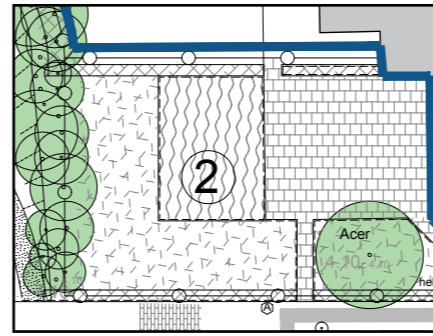

Valondergrond rubber

3. SPEELVELD 6-11 JAAR


Grasveld met twee doelen

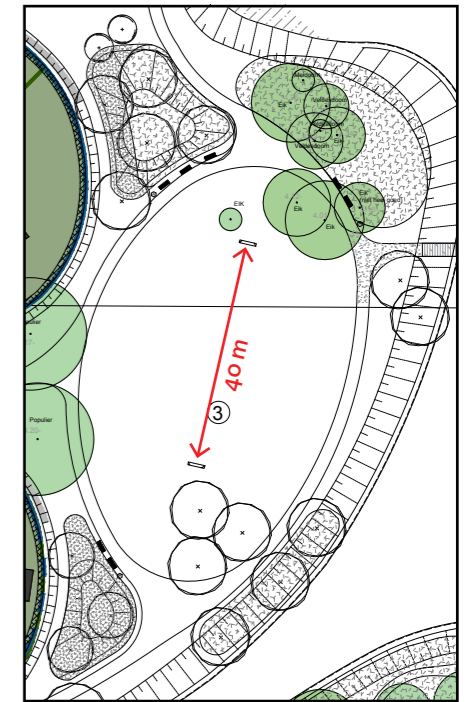

Valondergrond: Gras

4/5/6. NATUUR 0-16 JAAR


Boomstam (toestellen) in gras

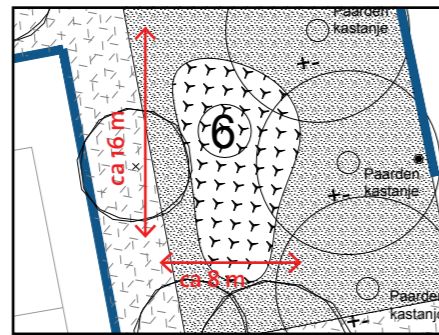

Valondergrond: Gras

7. KINDERBOERDERIJ 0-6 JAAR

Grasheuvel met houten toestellen

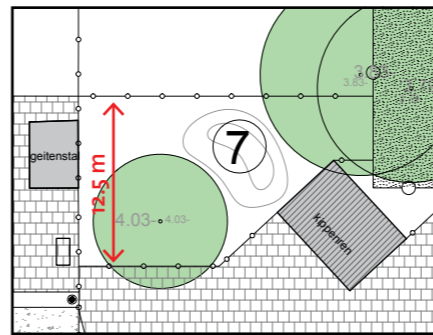

Valondergrond: Gras

