

# Concept Voorlopig Ontwerp Openbare ruimte Hyde Park

HYDE  
PARK

A new hub  
for living & leisure

Dijkco

LANDSCHAPSARCHITECTUUR

17-04-2019



# Inhoud

**1**  
Concept voorlopig ontwerp


**2**  
Profielen

**3**  
Bijzondere plekken


# I Concept voorlopig ontwerp






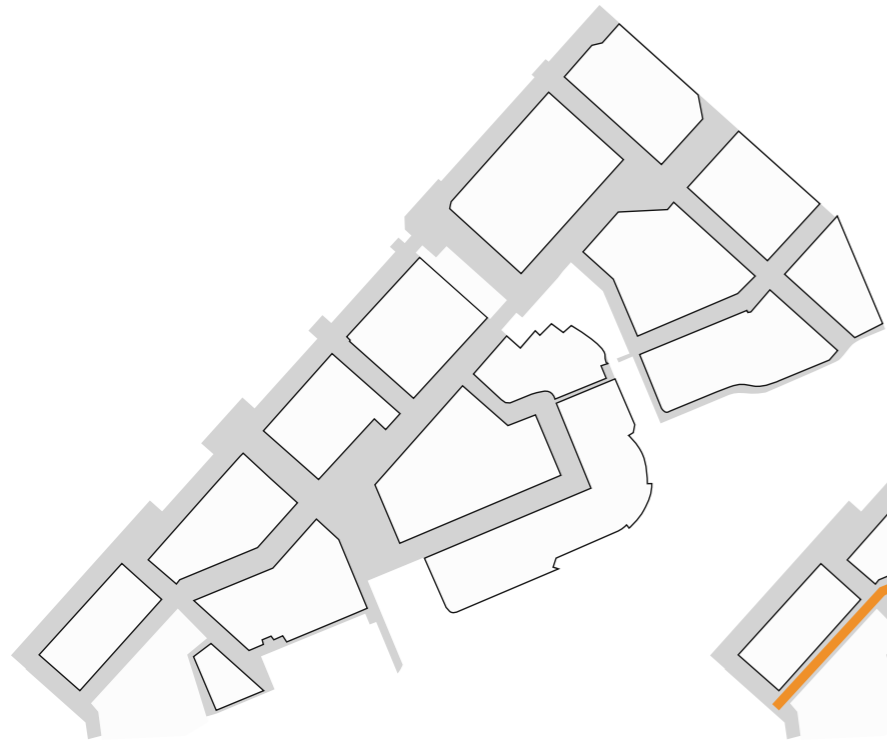


Schema: de basis

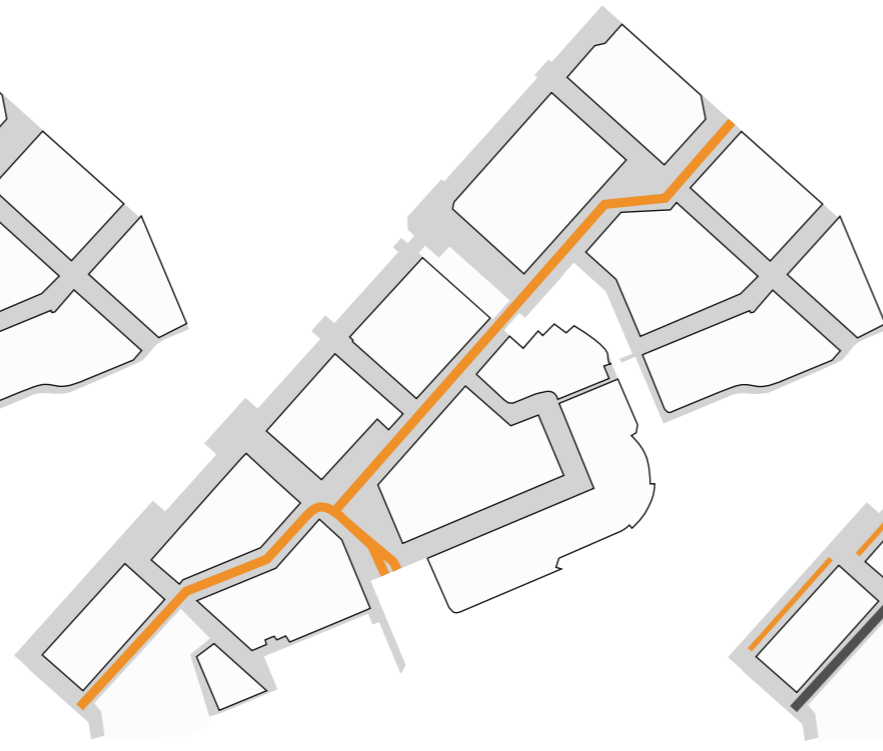

Schema: hoofdontsluiting

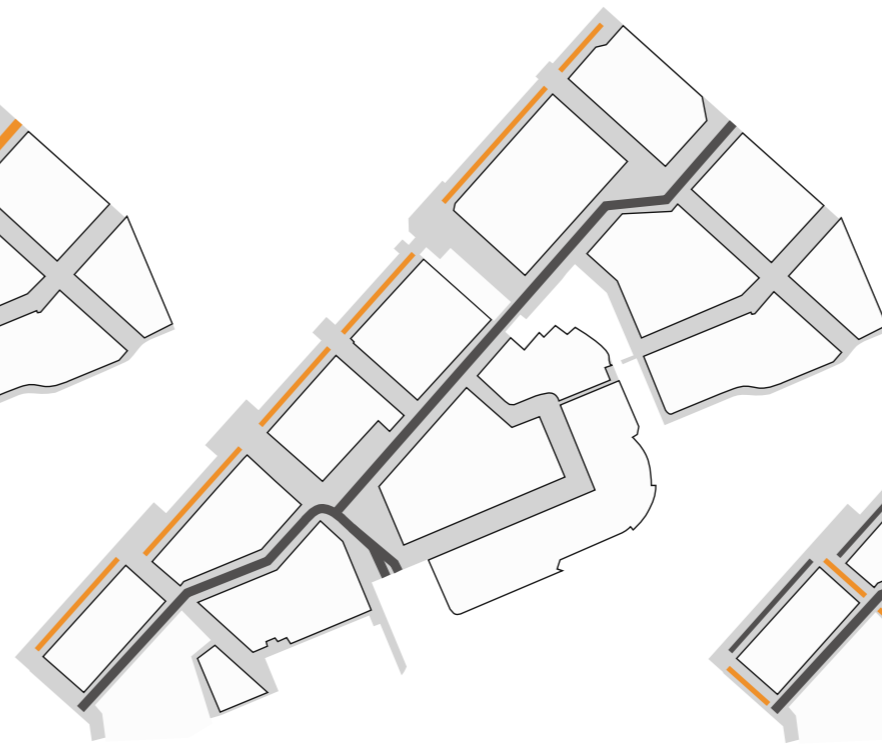


Schema: Kagertocht

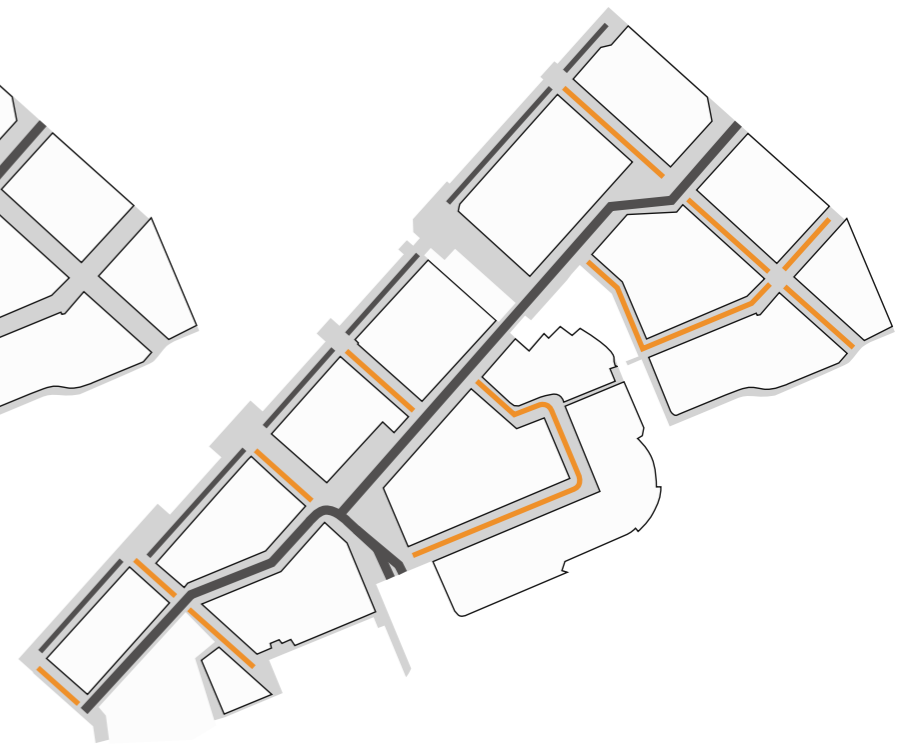


Schema: Haarlemmergridstraten



Schema: bijzondere locaties

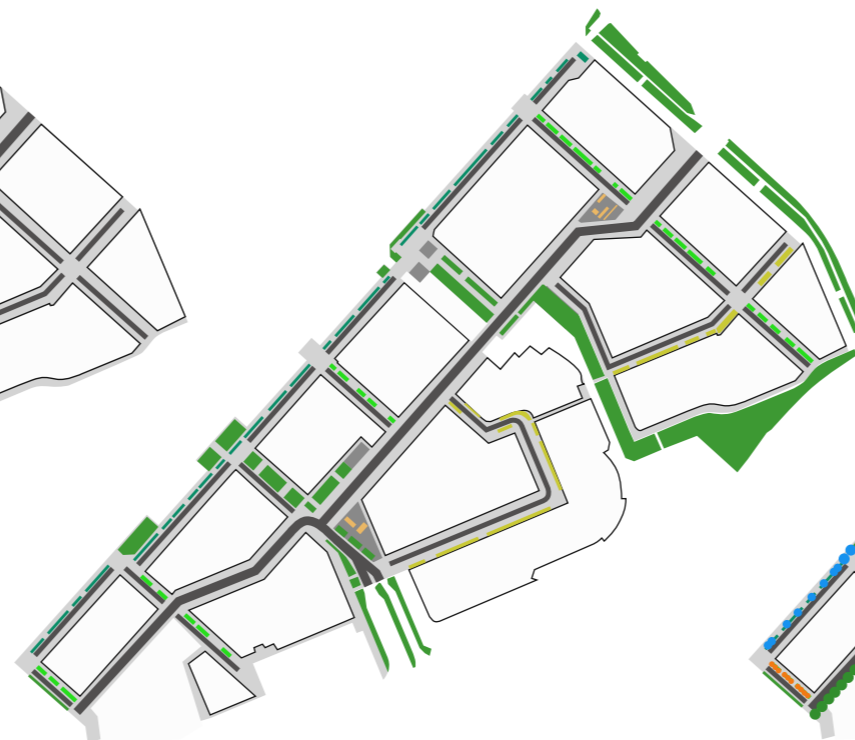

Schema: beplanting

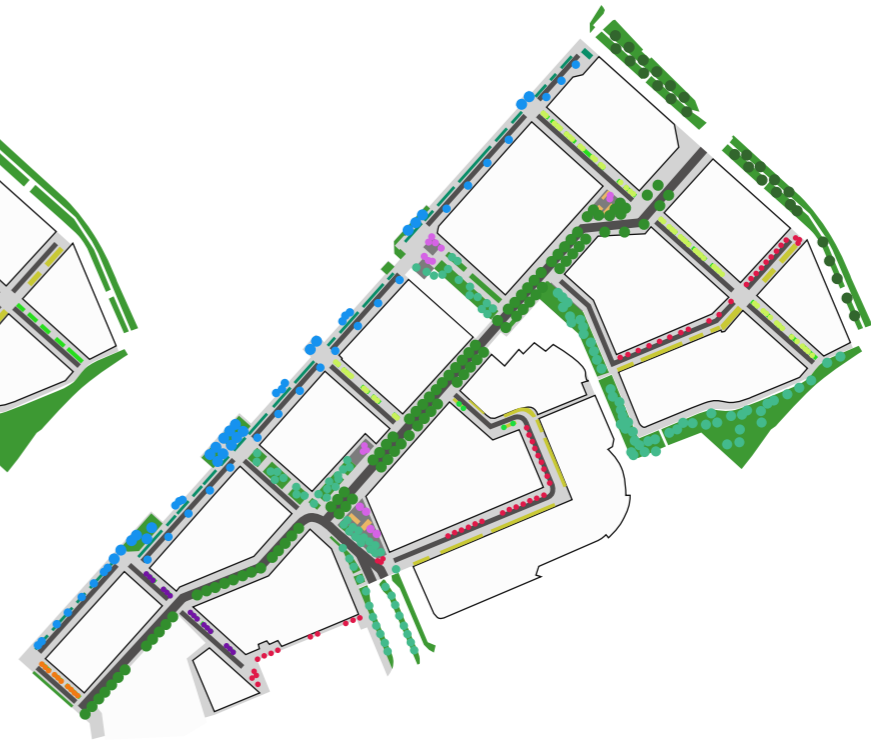


Schema: bomenstructuur

# Concept voorlopig ontwerp






Schema: assen stedenbouwkundig plan MVRDV

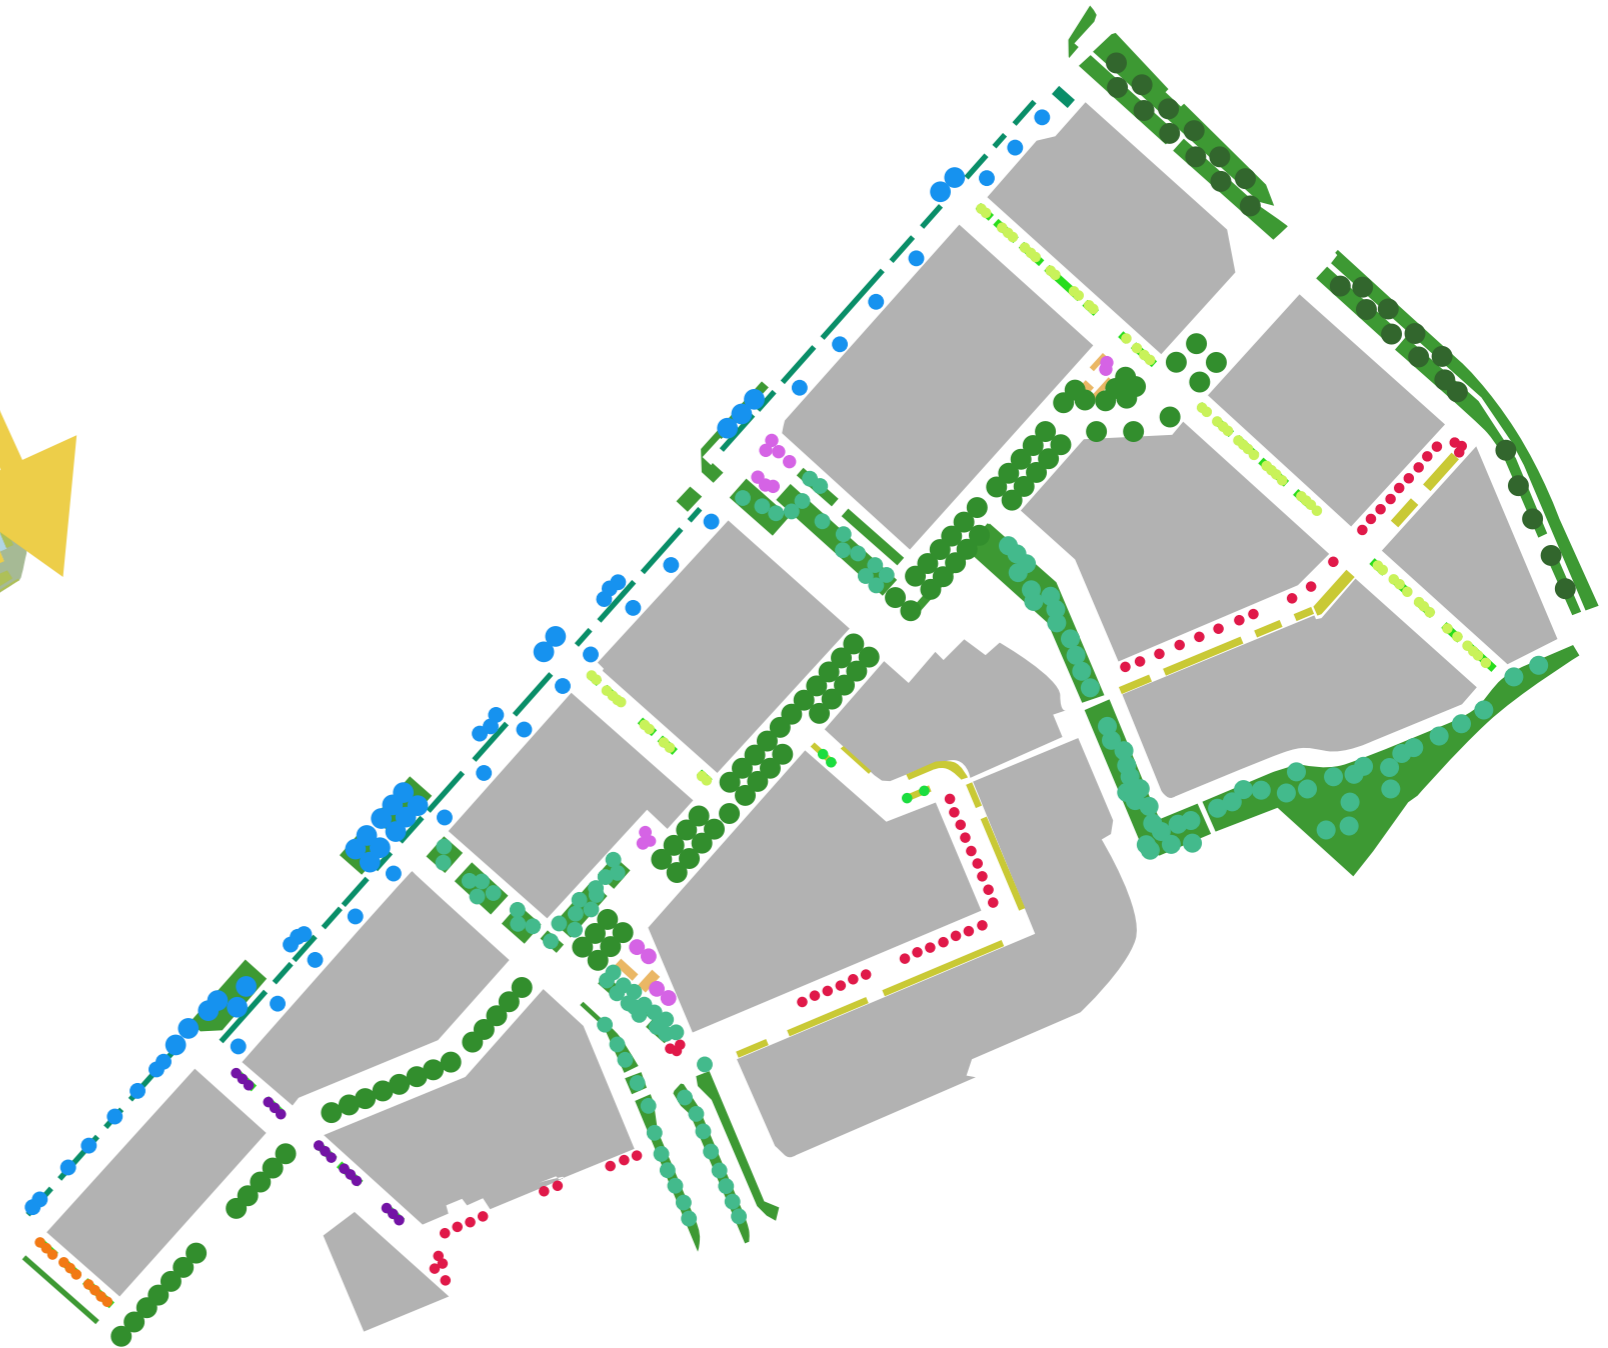

Beplantingschema: variatie in beplanting per as 6




afwatering Haarlemmermeergridstraat

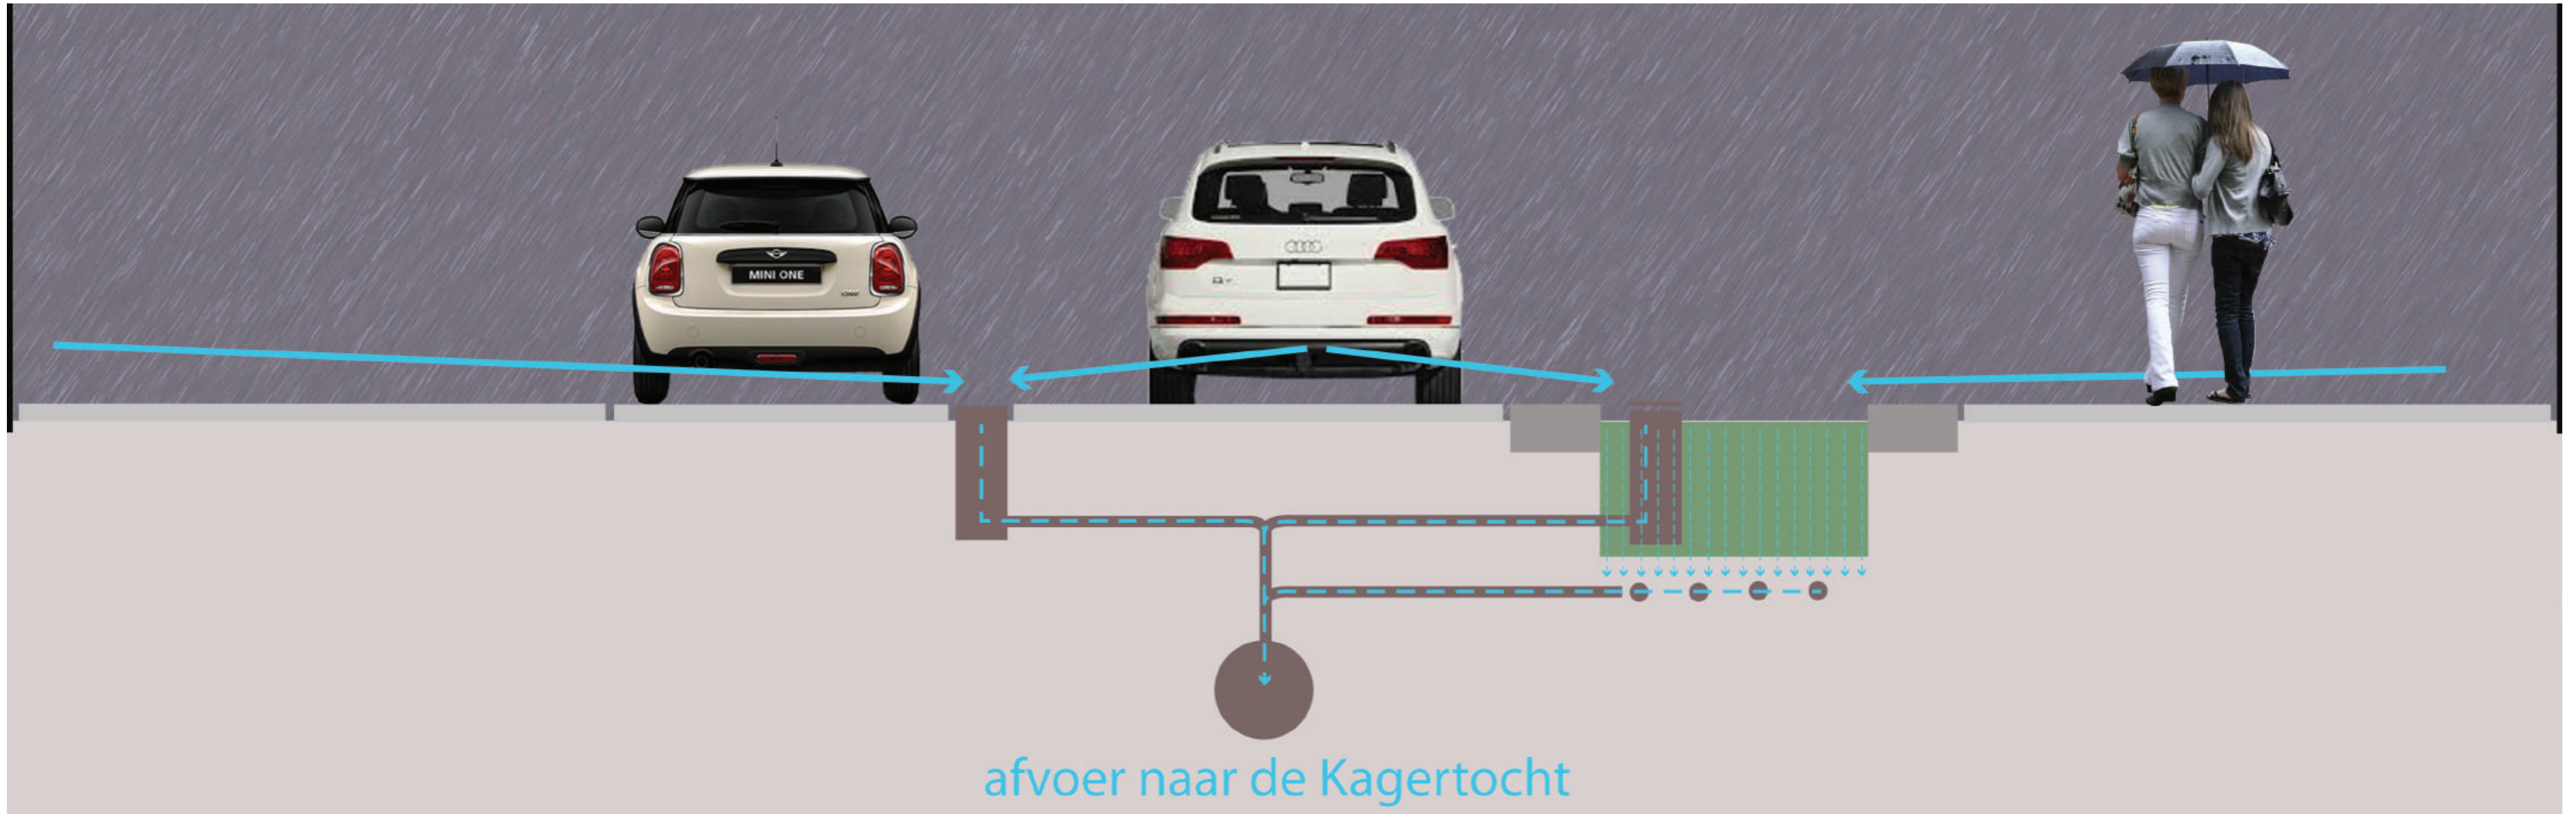

referentie infiltrerende plantvakken met overstort



schema infiltrerende plantvakken

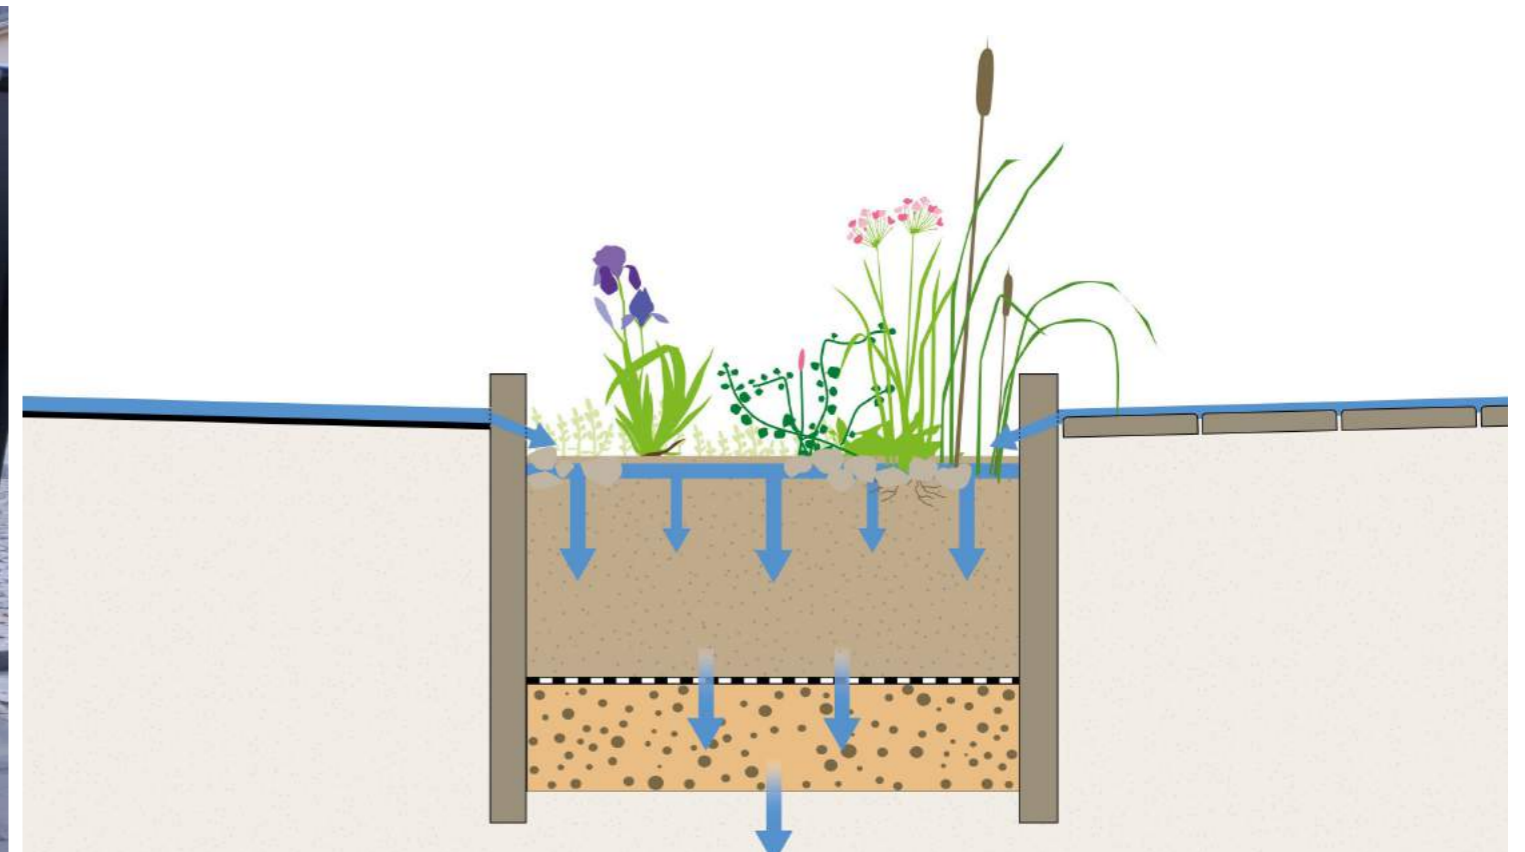




# 2 Profielen







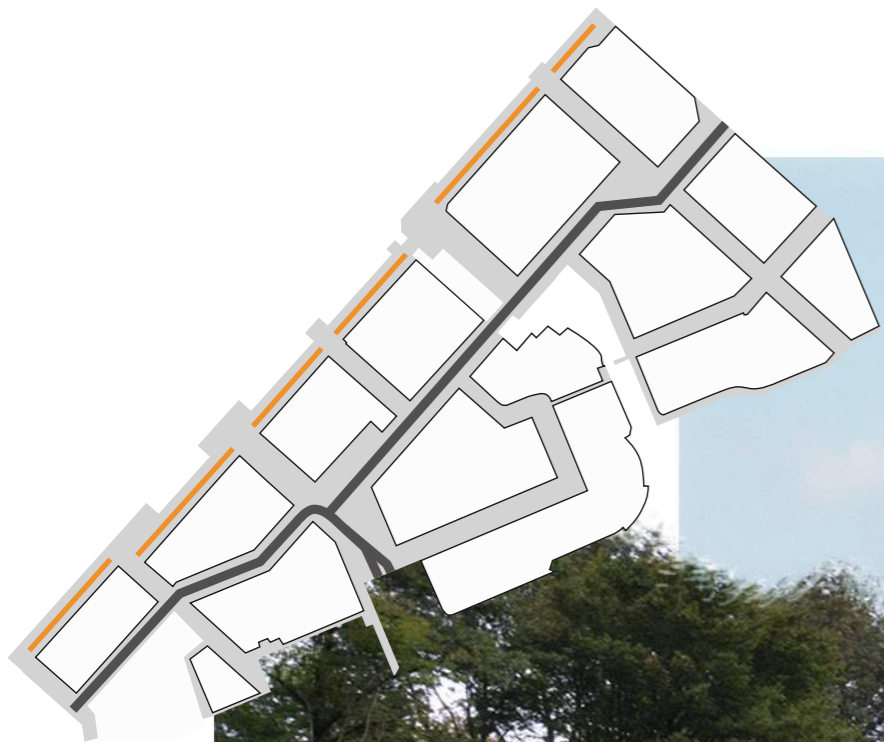



Boomsoorten

Koelreutia paniculata 'September'



Sophora japonicum 'Fleright'



Basis soorten plantvakken

Persicaria ampl. 'Rosea'




Nepeta 'Walkers Low'



Geranium 'Rozanne'



Hemerocallis 'Pink Damask'

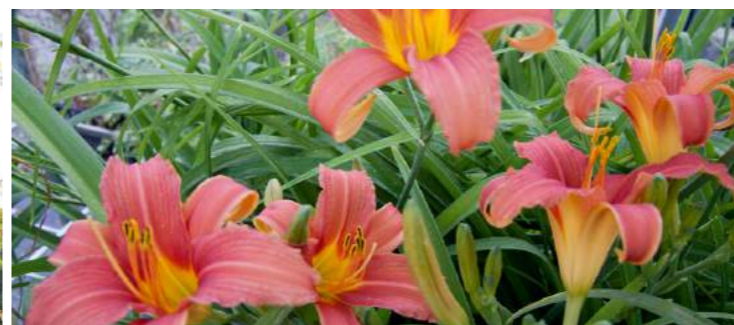

Echinacea purpurea 'Magnus'



Kleine groepen

Calamagrostis 'Karl Foerster'



Eupatorium mac. 'Atropurpureum'



Buddleja davidii 'Royal Red'



Hydrangea serrata 'Intermedia'




Liquidambar orientalis



Taxodium Distichum





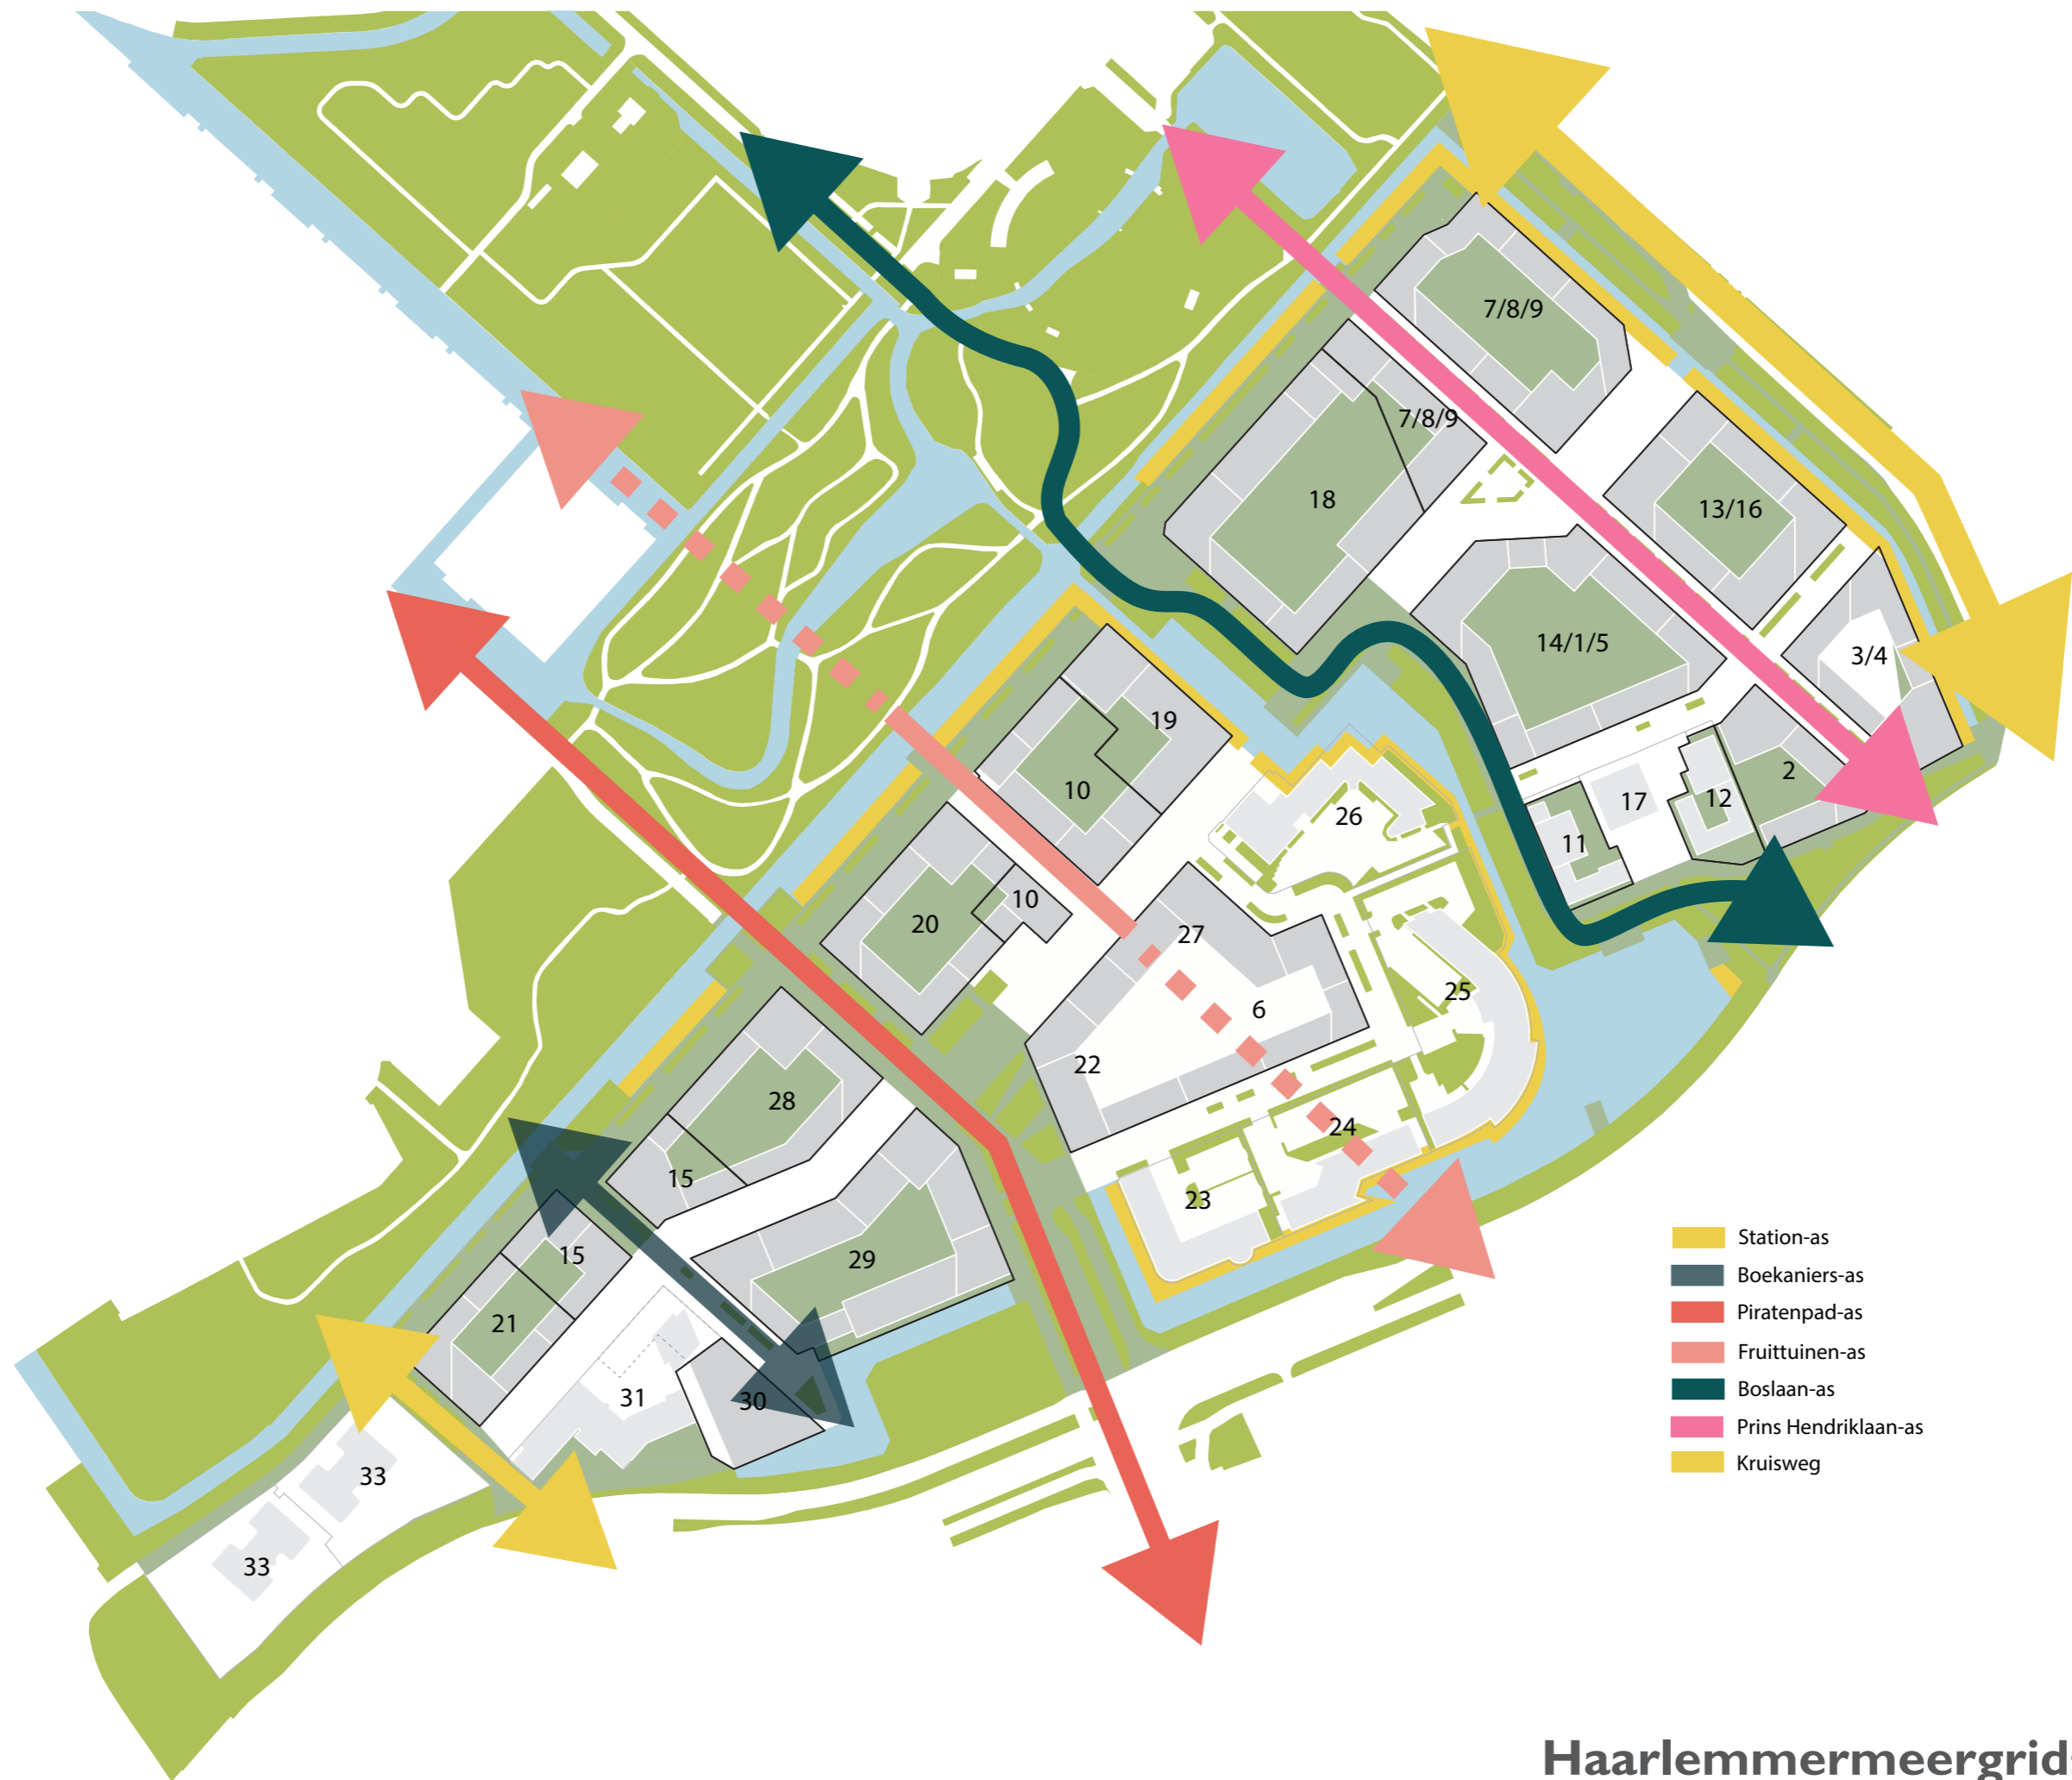







**Boomsoorten**  
Prunus 'Umineko'



Pyrus calleriana 'Chanticleer'



Amelanchier arborea 'Robin Hill'



**Basis soorten plantvakken**  
Pennisetum alop. 'Hameln'



Anaphalis triplinervis



Persicaria ampl. 'Alba'



Kalimeris incisa 'Alba'



Hemerocallis 'White Temptation'



Nepeta 'Walkers Low'



Tiarella cordifolia ' (niet GreentoColoursoort)



Echinacea purpurea 'Alba' (niet GreentoColoursoort)



Liriopemusari 'Monroe White' (niet GreentoColoursoort)



**Kleine groepen**  
Panicum virg. 'Heavy Metal'



Salvia nem. 'Schneeheugel'



**Bollen**

alleen vroegbloeiende bloeiende Narcis (wit)  
– in groepen (maai omheen)



Leucojum aestivum 'Gravetye Giant'



Allium 'Mont Blanc'









Boomsoorten  
*Crataegus monogyna* 'Stricta'



*Fraxinus ornus*



*Betula utilis* 'Doornbos'




Basis soorten plantvakken  
*Pennisetum alop.* 'Hameln'



*Persicaria amplexicaulis*



*Aster Asmoe*

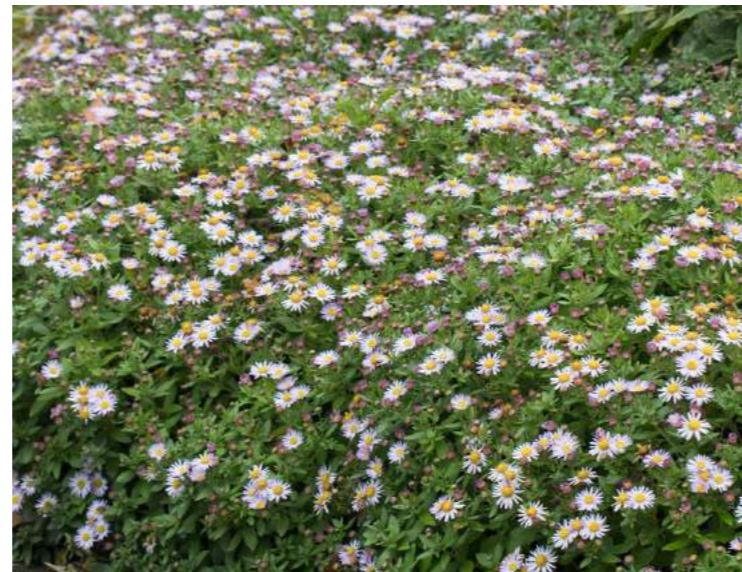

*Geranium* 'Czakov'



*Anemone* 'Honorine Jobert'



*Kalimeris incisa*



*Sanguisorba* off. 'Tanna'



Kleine groepen

*Salvia* 'Mainacht'



*Panicum virg.* 'Squaw'





**Boomsoorten**  
Cornus mas



**Gleditsia triacanthos 'Sunburst'**



**Acer cissifolium**



**Basis soorten plantvakken**  
Rudbeckia fulg. 'Goldsturm'



**Hemerocallis 'Stella d'Oro'**



**Carex morr. 'Variegata'**



**Phlomis russeliana**



**Pennisetum alop. 'Hameln'**



**Alchemilla mollis**



**Euphorbia 'Baby Charm' (niet GreentoColoursoort)**



**Kleine groepen**  
Dryopteris felix-mas



**Bollen**  
alleen vroegbloeiende botanische Narcis – in groepen (maai omheen)





**Boomsoorten**  
Acer campestre 'Red Shine'



Prunus cerasifera 'Nigra'



Acer rubrum 'Autumn Flame'



**Basis soorten plantvakken**  
Persicaria amplexicaulis



Sedum herbstfreude



Bergenia cordifolia



Geranium 'Czakov'



Hemerocallis 'Summer Wine'



Astilbe chinensis 'Pumila' (niet GreentoColoursoort)



Astilbe japonica 'Red Sentinel' (niet GreentoColoursoort)



Epimedium rubrum (niet GreentoColoursoort)



**Kleine groepen**  
Helenium 'Moerheim Beauty'



Imperata cyl. 'Red Baron'



Eupatorium mac. 'Atropurpureum'





**Boomsoorten**  
Acer pseudoplatanus



**Nyssa sylvatica**



**Liriodendron tulpifera**



**Basis soorten plantvakken**  
Aster divaricatus



**Persicaria ampl. 'Alba'**



**Symphytum grandiflorum**



**Brunnera macrophylla**



**Anemone 'Honorine Jobert'**



**Pulmonaria 'Diana Clare'**



**Heucherella 'Citres Shock' (niet GreentoColoursoort)**



**Heuchera 'Pluie de Feu' (niet GreentoColoursoort)**



**Ajuga reptans (niet GreentoColoursoort)**



**Lamium maculatum 'Roseum' (niet GreentoColoursoort)**



**Kleine groepen**  
Dryopteris felix-mas



**Cyrtomium fortunei**



**Bollen**  
Scilla hispanica



**Anemone blanda**





# 3

## Bijzondere plekken












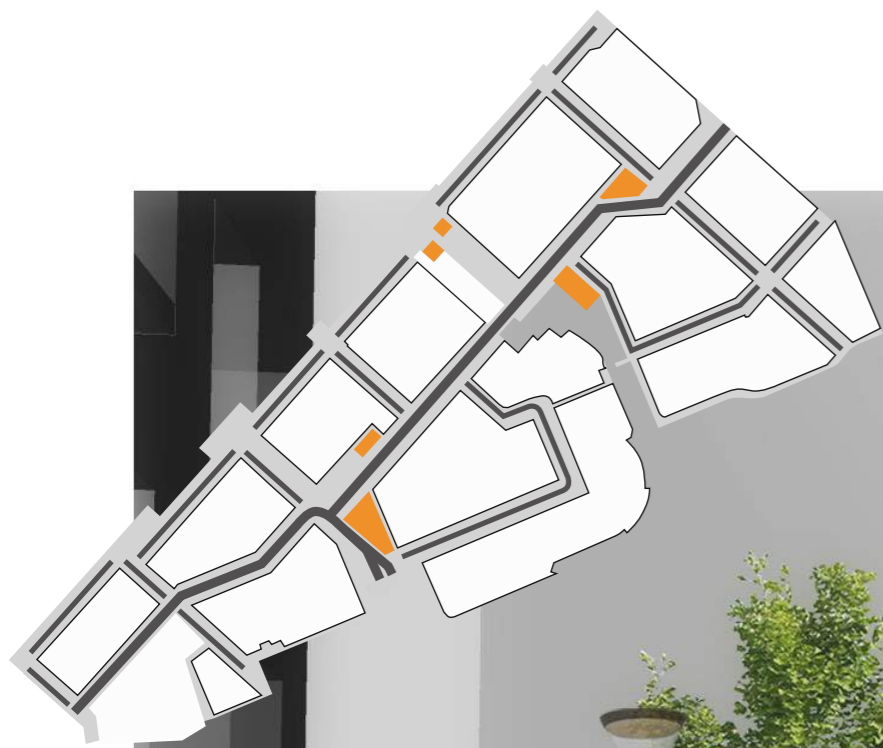











# Colofon

Opdrachtgever:

**HYDE  
PARK**

A new hub  
for living & leisure

Gemeente:



Stedenbouwkundig ontwerp:

**MVRDV**

Landschapsontwerp:

**Dijk**co

Adviseurs:

adviseurs  
mobiliteit

**Goudappel  
Coffeng**

**Civilink**  
INGENIEURSBUREAU



# Concept Voorlopig Ontwerp Openbare ruimte Hyde Park

HYDE  
PARK

A new hub  
for living & leisure



Dijk<sup>co</sup>

LANDSCHAPSARCHITECTUUR







Tilia tomentosa 'Varsaviensis'

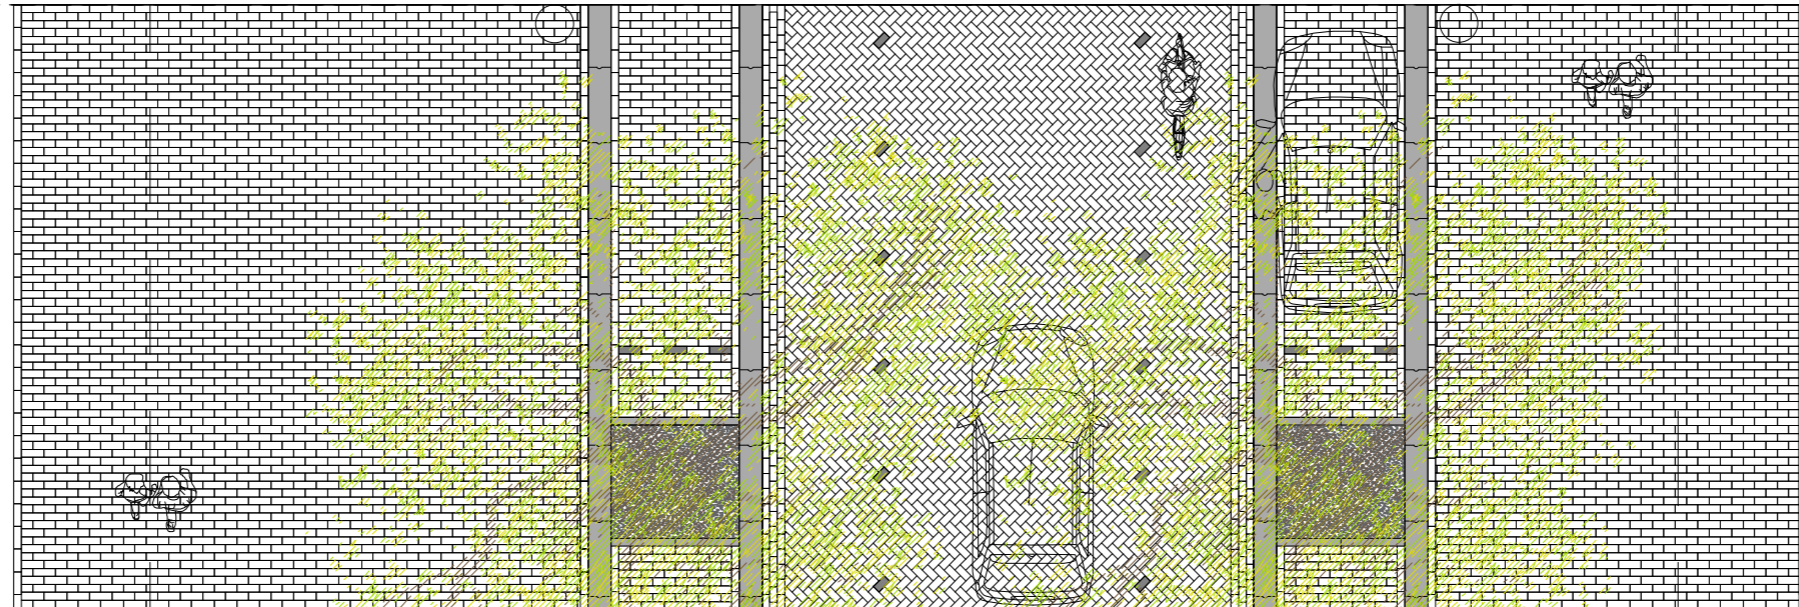
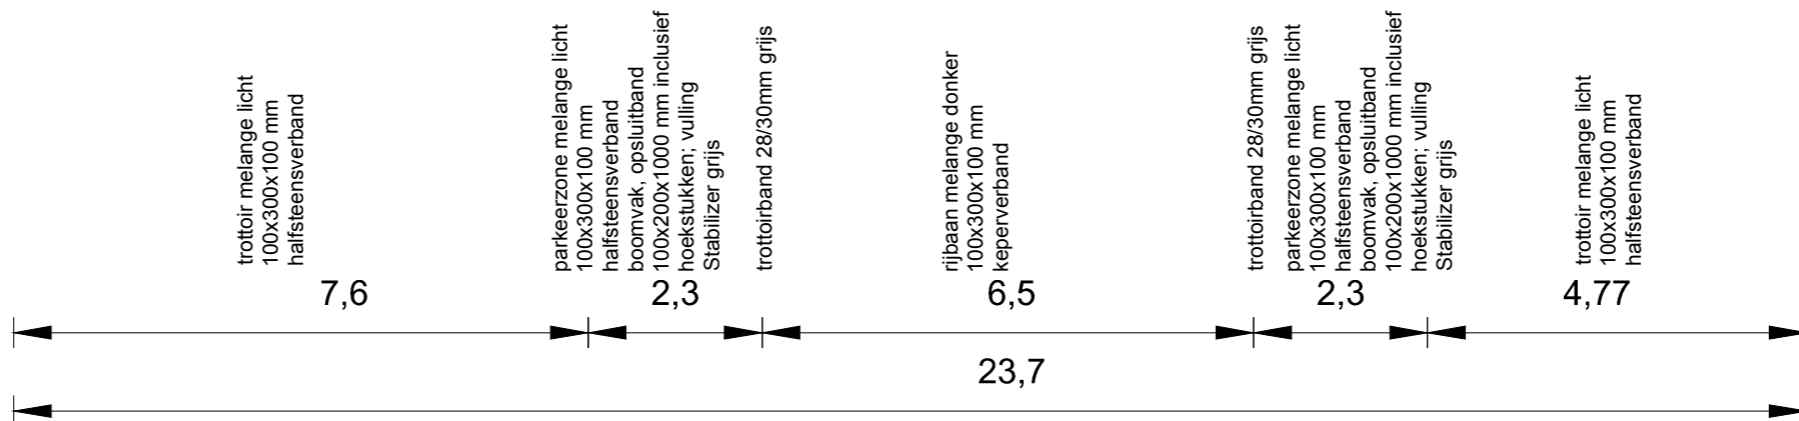




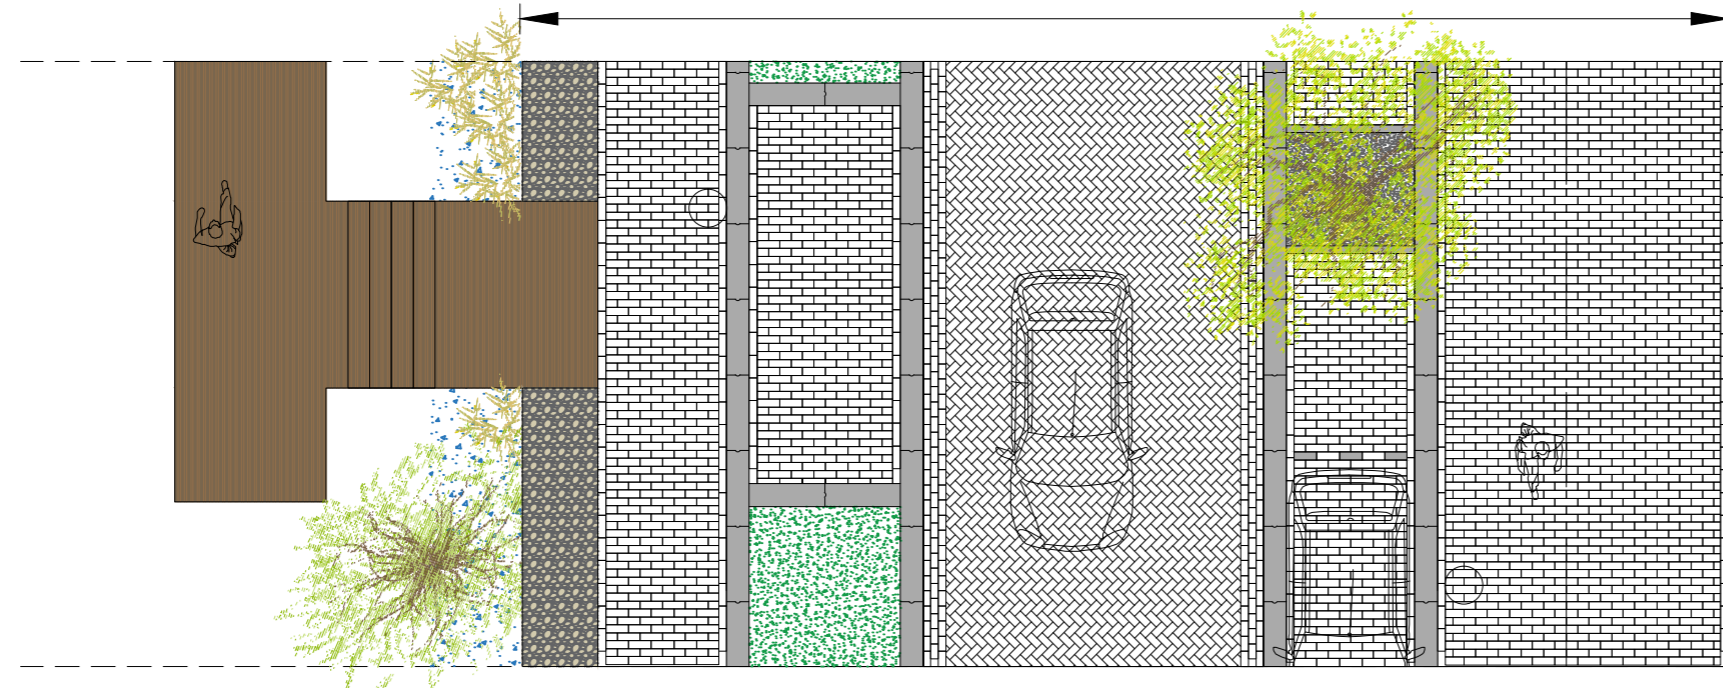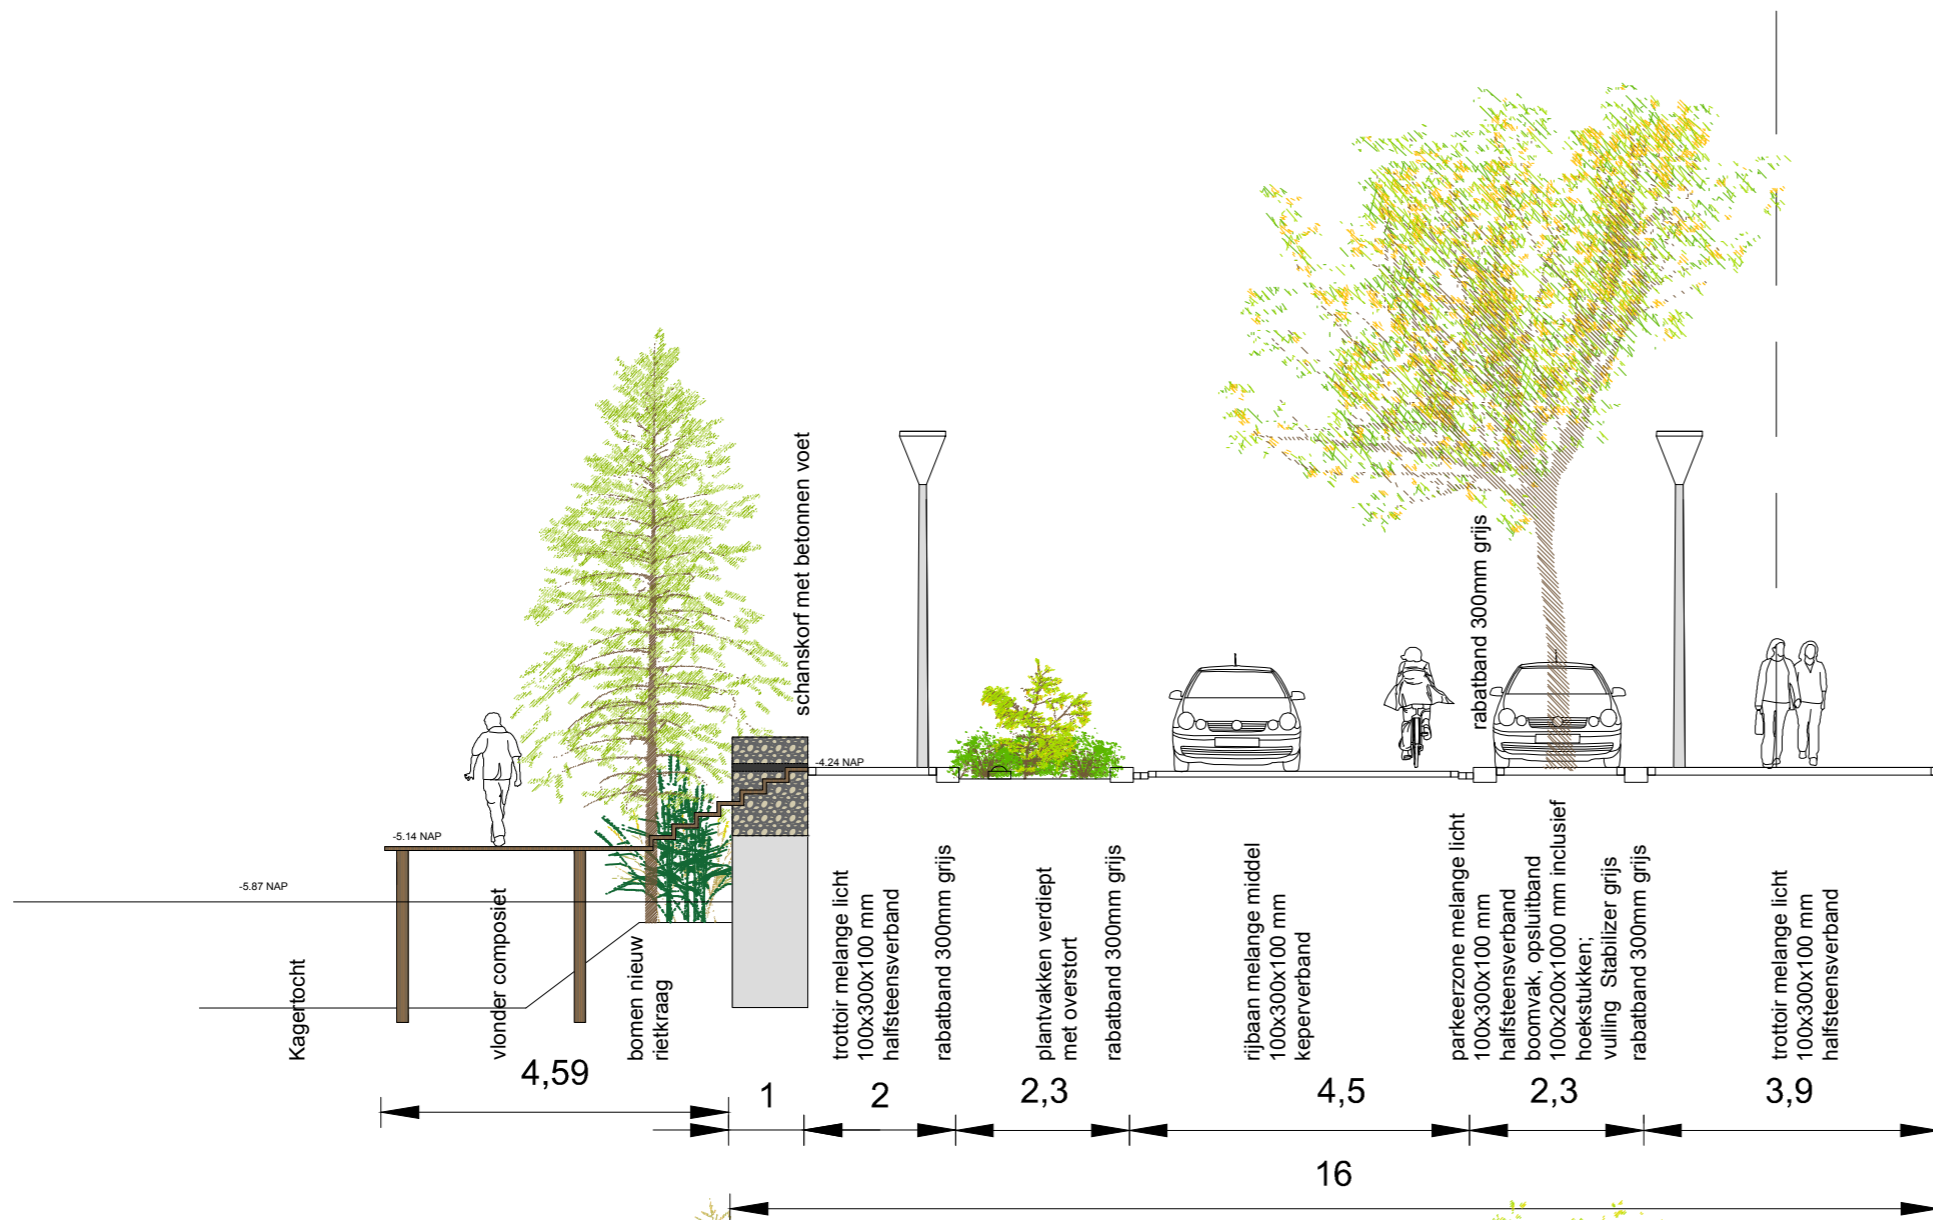

Doorsnede 11  
Kagertoicht



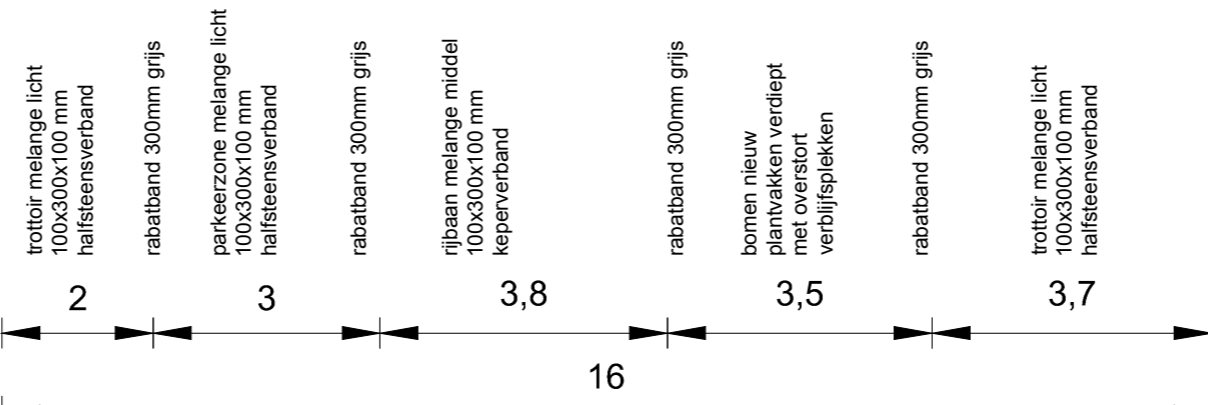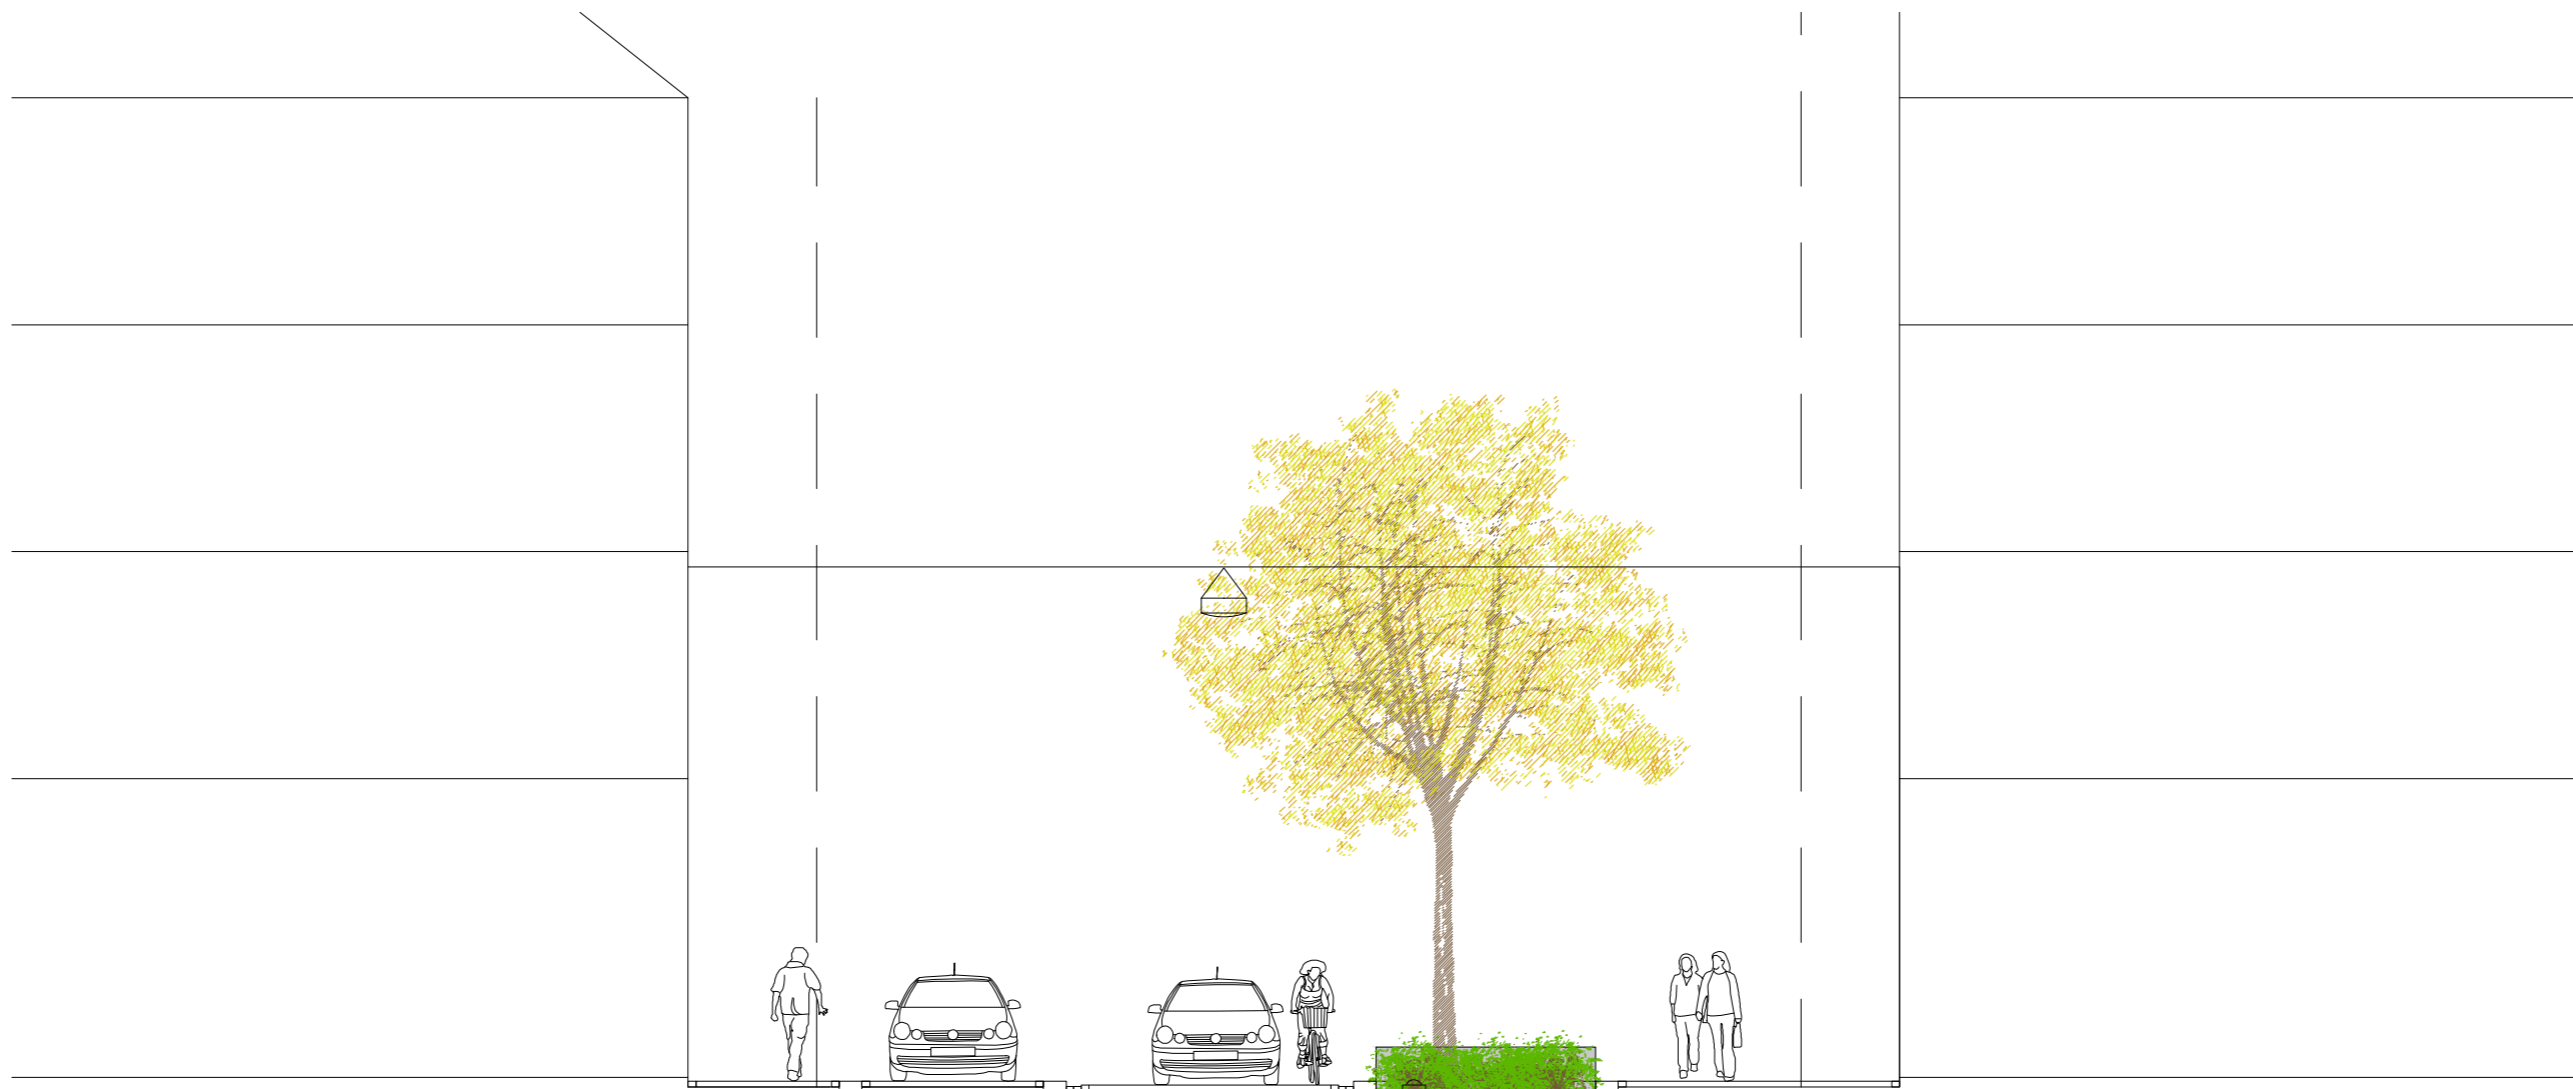

**Haarlemmermeergridstraat  
doorsnede 1:100** 30