


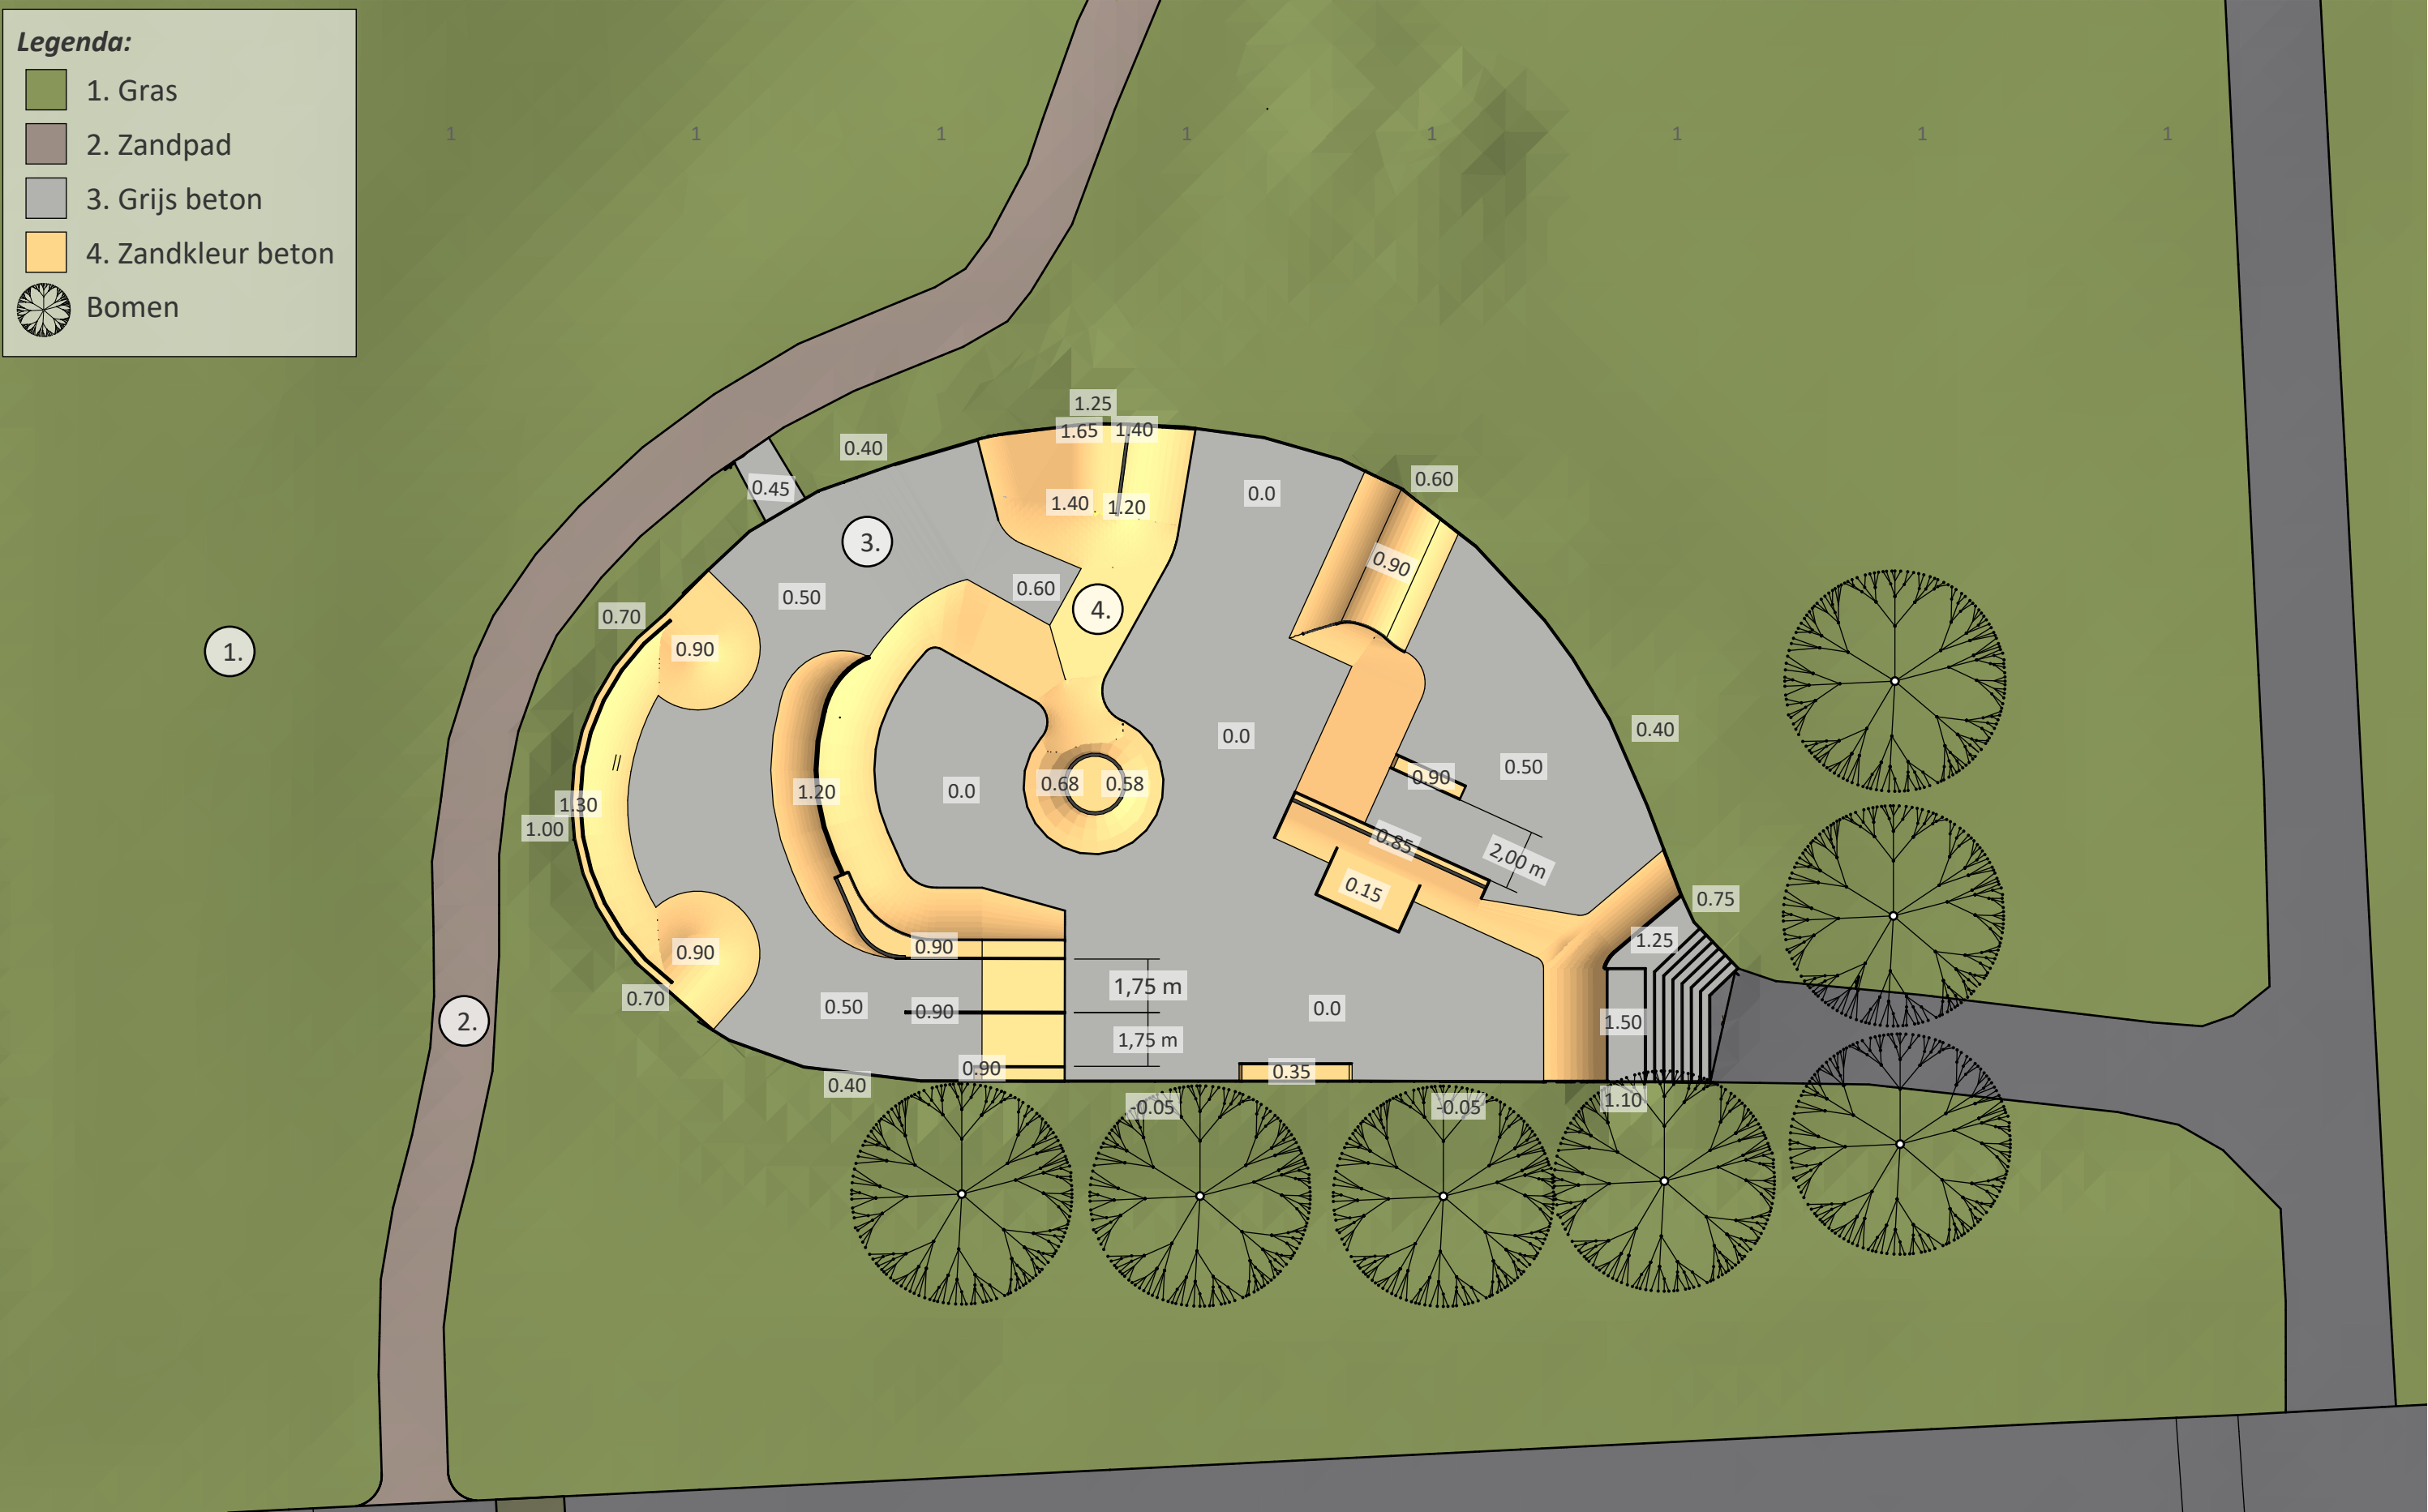

Maten in meter t.o.v. laagste vloer (0.0)