


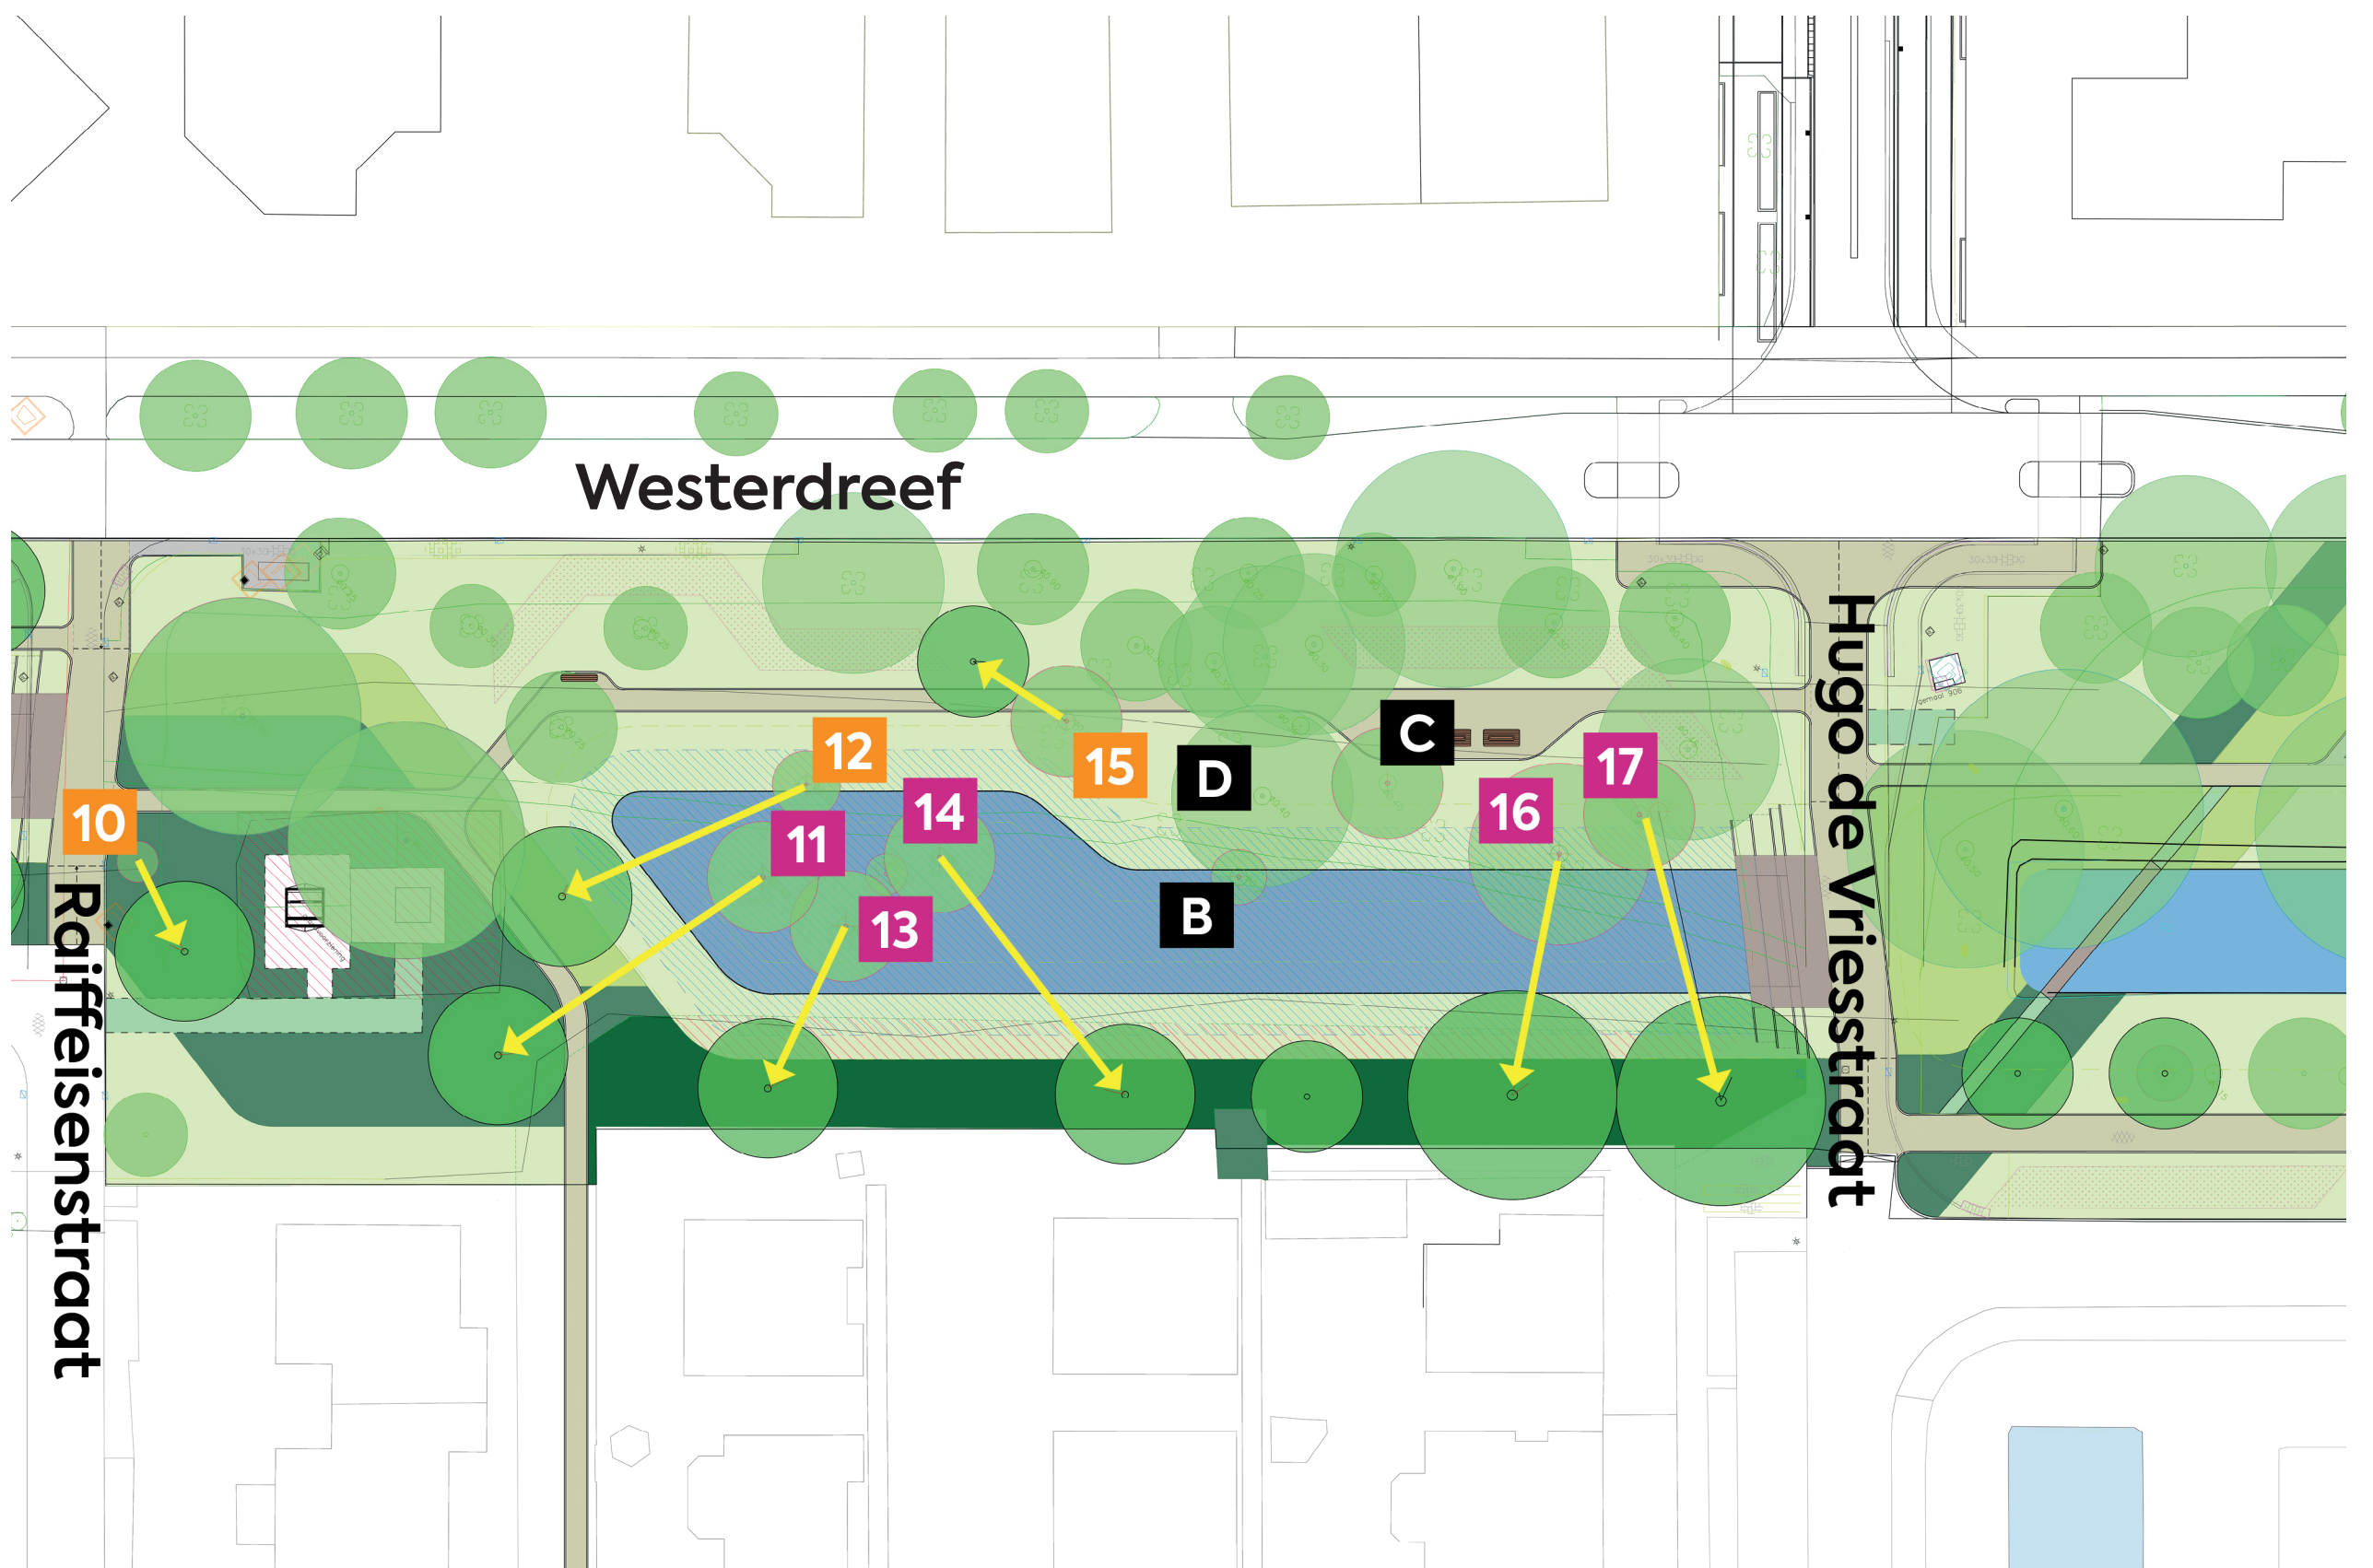

- 1 = verplaatsing met verplantschop
- 2 = verplaatsing met verplantschop
- 3 = verplaatsing met verplantschop
- 4 = verplaatsing met verplantschop
- 5 = verplaatsing met verplantschop
- 6 = verplaatsing met verplantschop
- 7 = verplaatsing met verplantschop

- 8 = verplaatsing met verplantschop
- 9 = verplaatsing met verplantschop
- 10 = verplaatsing met verplantschop
- 11 = verplaatsing met hijskraan
- 12 = verplaatsing met verplantschop
- 13 = verplaatsing met hijskraan
- 14 = verplaatsing met hijskraan

- 15 = verplaatsing met verplantschop
- 16 = verplaatsing met hijskraan
- 17 = verplaatsing met hijskraan

- A = kap
- B = kap
- C = kap
- D = kap