




A B

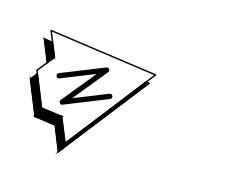


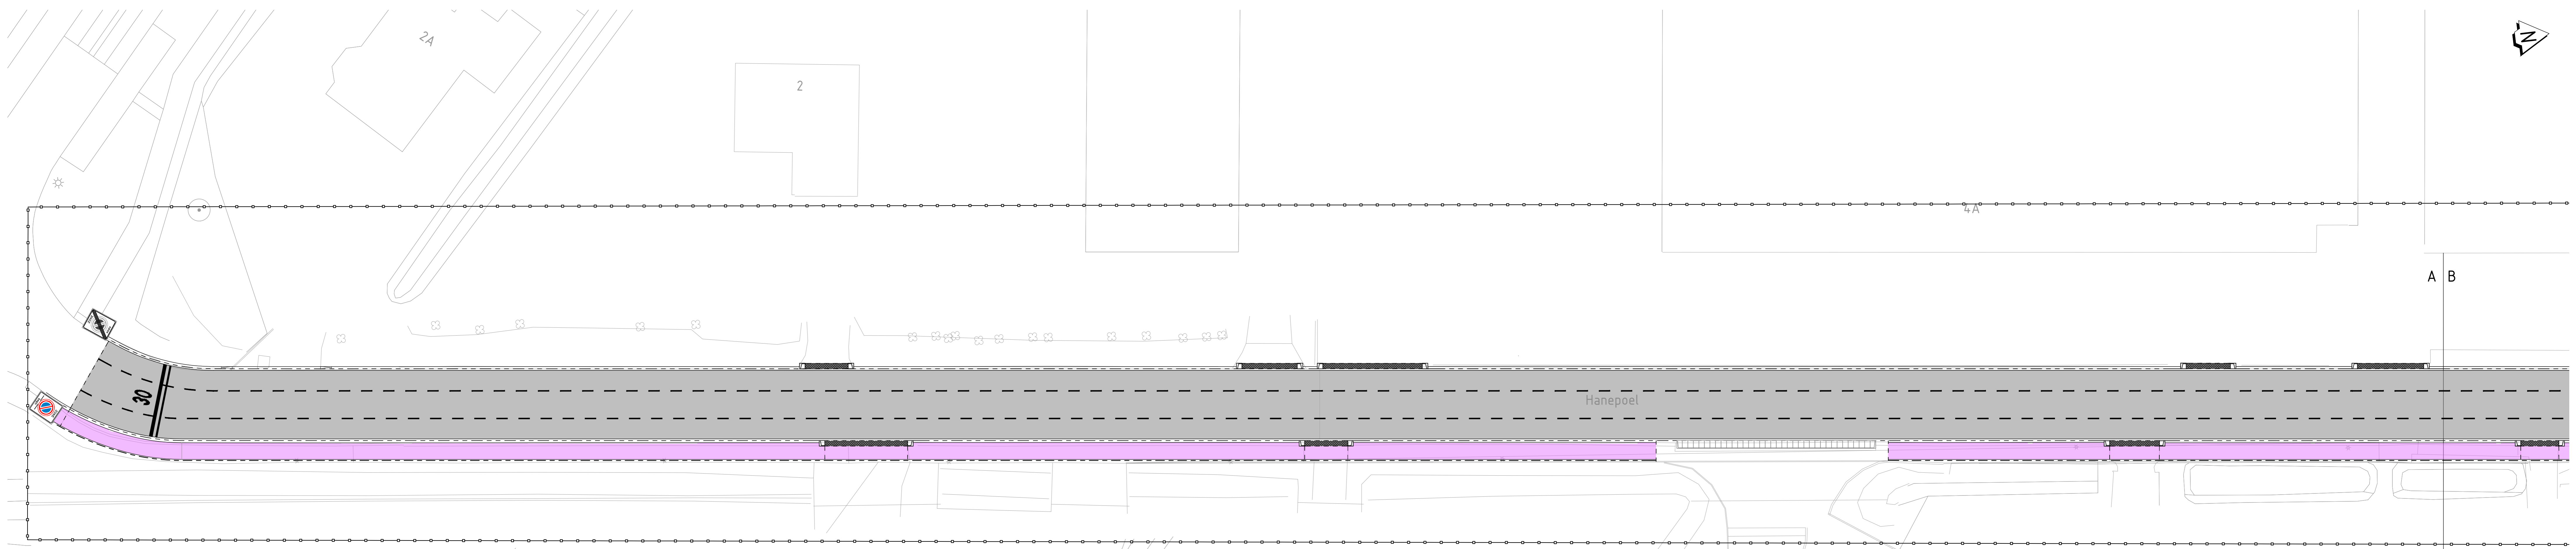




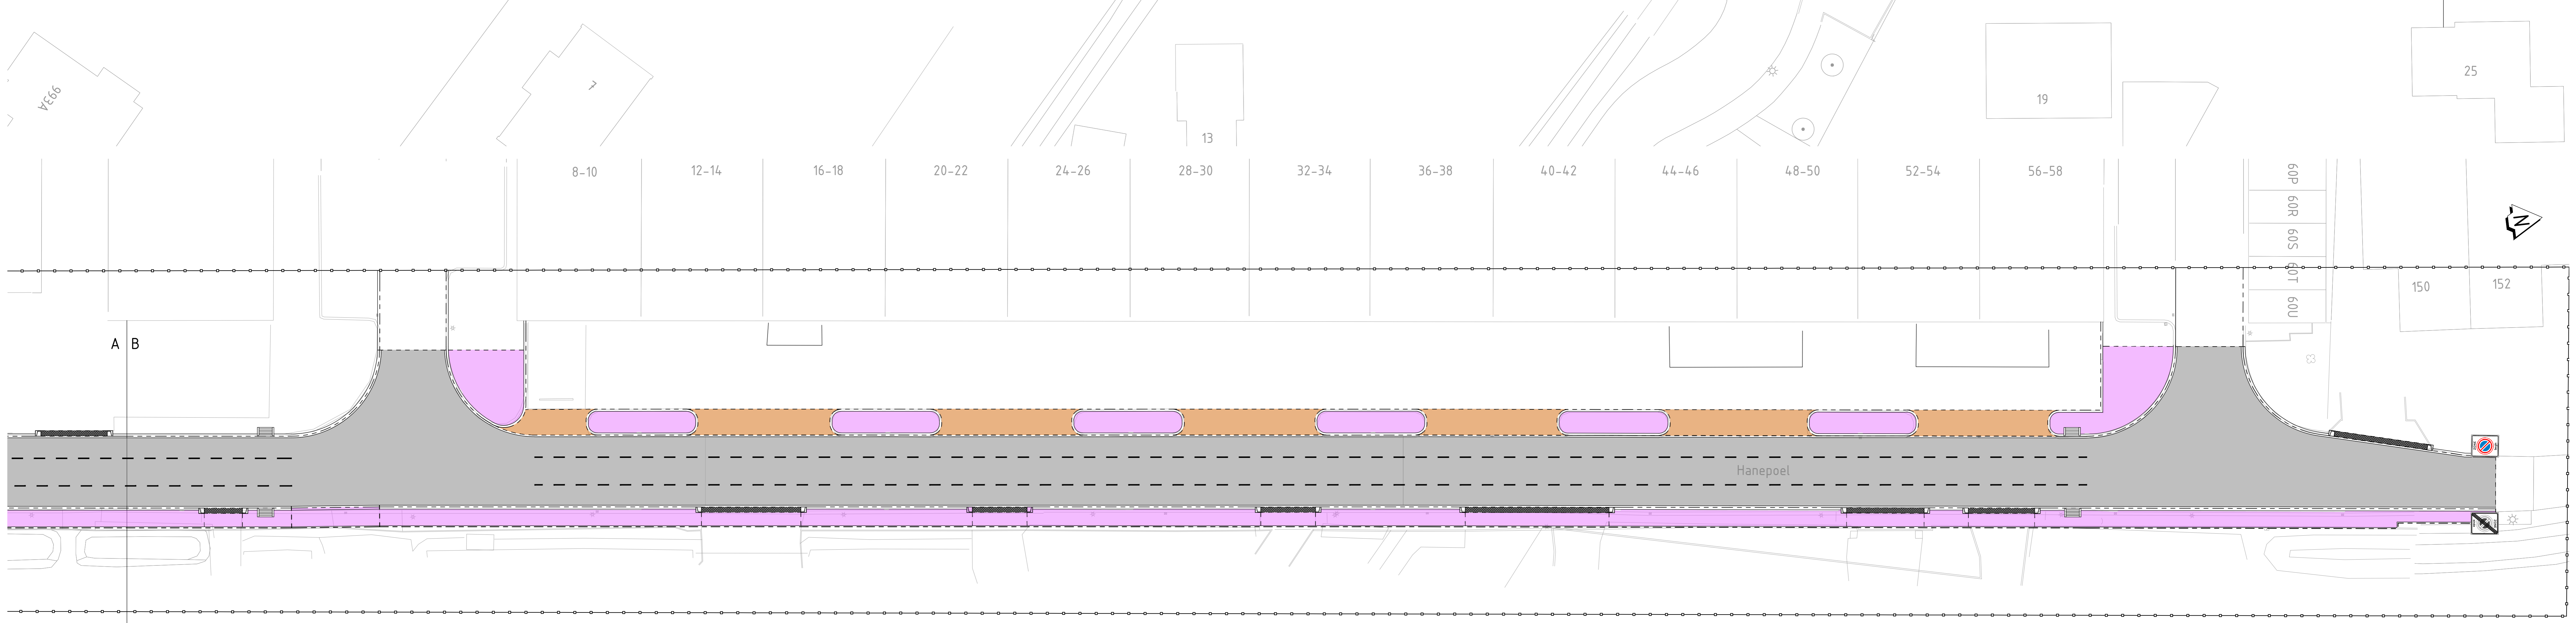

A B

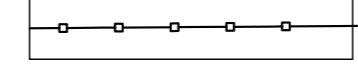

A B

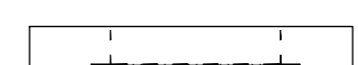Legenda

-  Werkgrens (het gebied waarbinnen we werkzaamheden uitvoeren)
-  Bestaande situatie (zoals het nu is)
-  Nieuwe rijbaan
-  Nieuwe inrit
-  Nieuwe stoep
-  Nieuwe inrit
-  Nieuwe invalide inrit
-  Nieuwe verkeersborden

