


# Opknappen Kelloggstraat

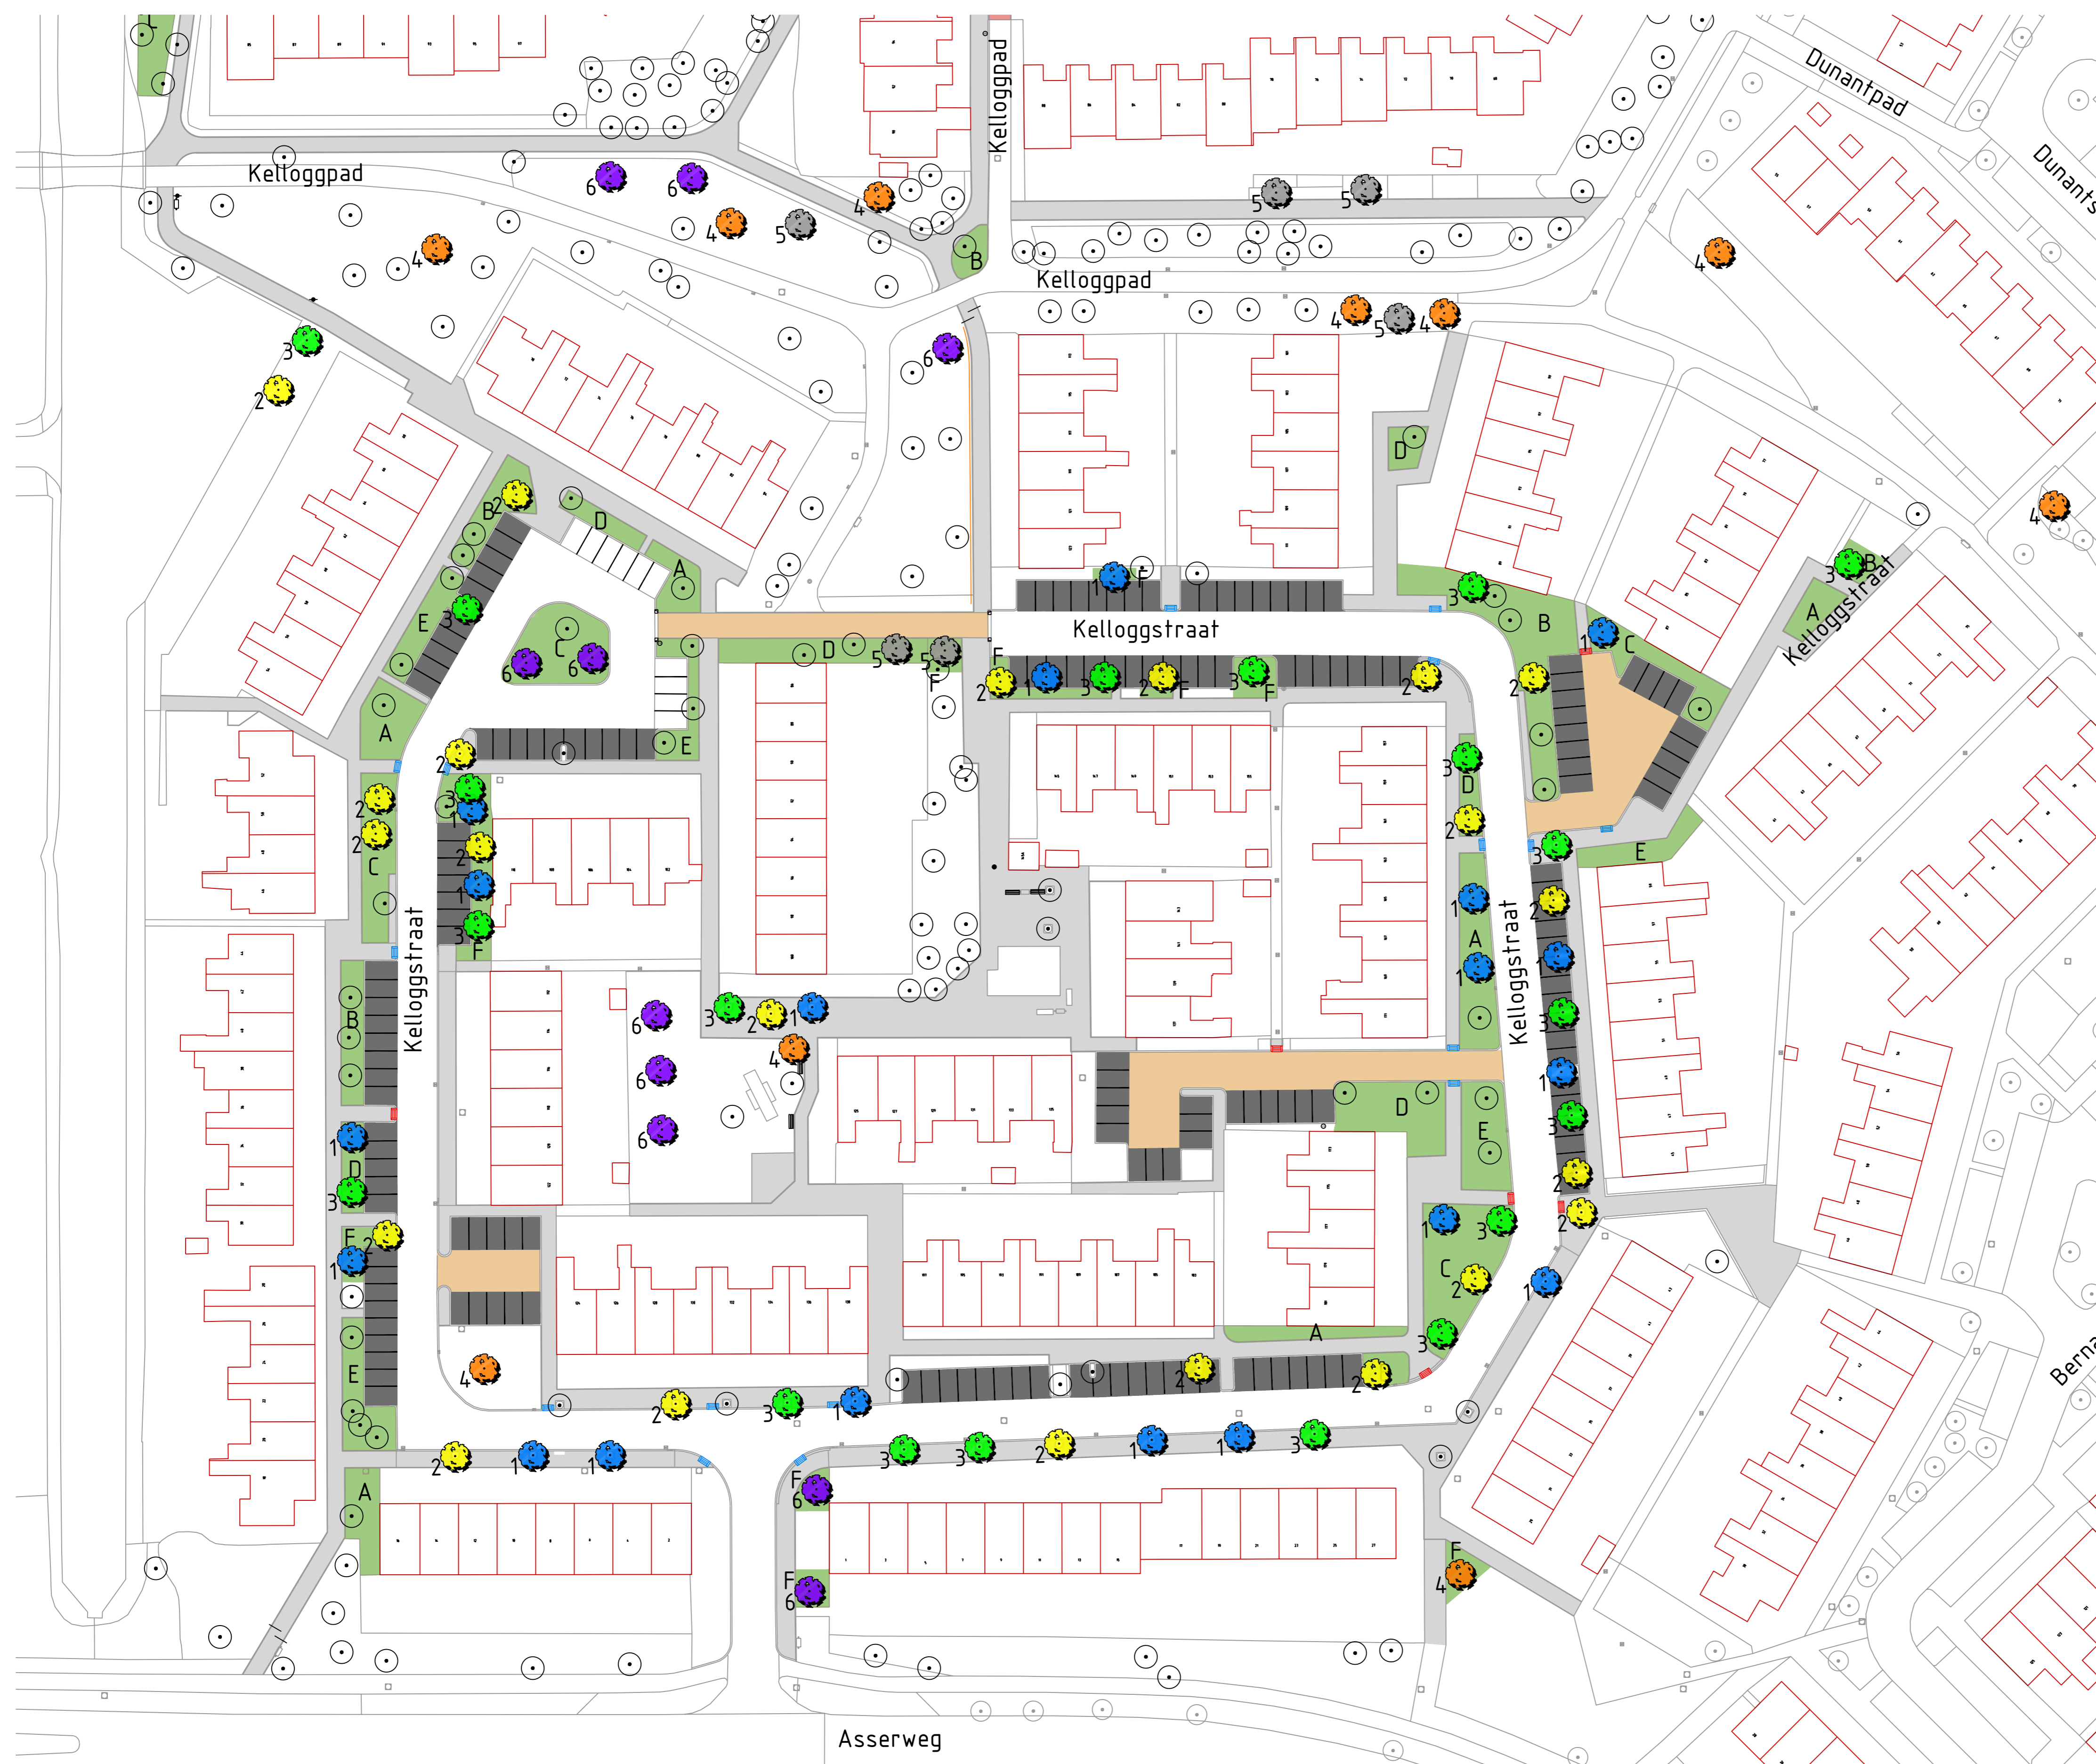

-  Opnieuw bestraten stoep
  -  Opnieuw bestraten rijweg
  -  Opnieuw bestraten parkeervakken
  -  Nieuw fietspad rood
  -  Nieuwe zitbank
  -  Nieuwe fietssluis
  -  Bestaande mindervalide oprit
  -  Nieuwe mindervalide oprit
  -  Inrit
- Plantvakken en bomen
-  Boom blijft staan
  -  1 Nieuwe boom soort: Iep
  -  2 Nieuwe boom soort: Smalbladige es
  -  3 Nieuwe boom soort: Els
  -  4 Nieuwe boom soort: Schietwilg
  -  5 Nieuwe boom soort: Wintereik
  -  6 Nieuwe boom soort: Zoete kers
-  Nieuwe struik soort:
    - A - Spierstuin
    - B - Hertshooi
    - C - Chinese hulst
    - D - Escallonia
    - E - Chinees klokje
    - F - Gelijksortig aan bestaand