


Opknappen Kelloggstraat

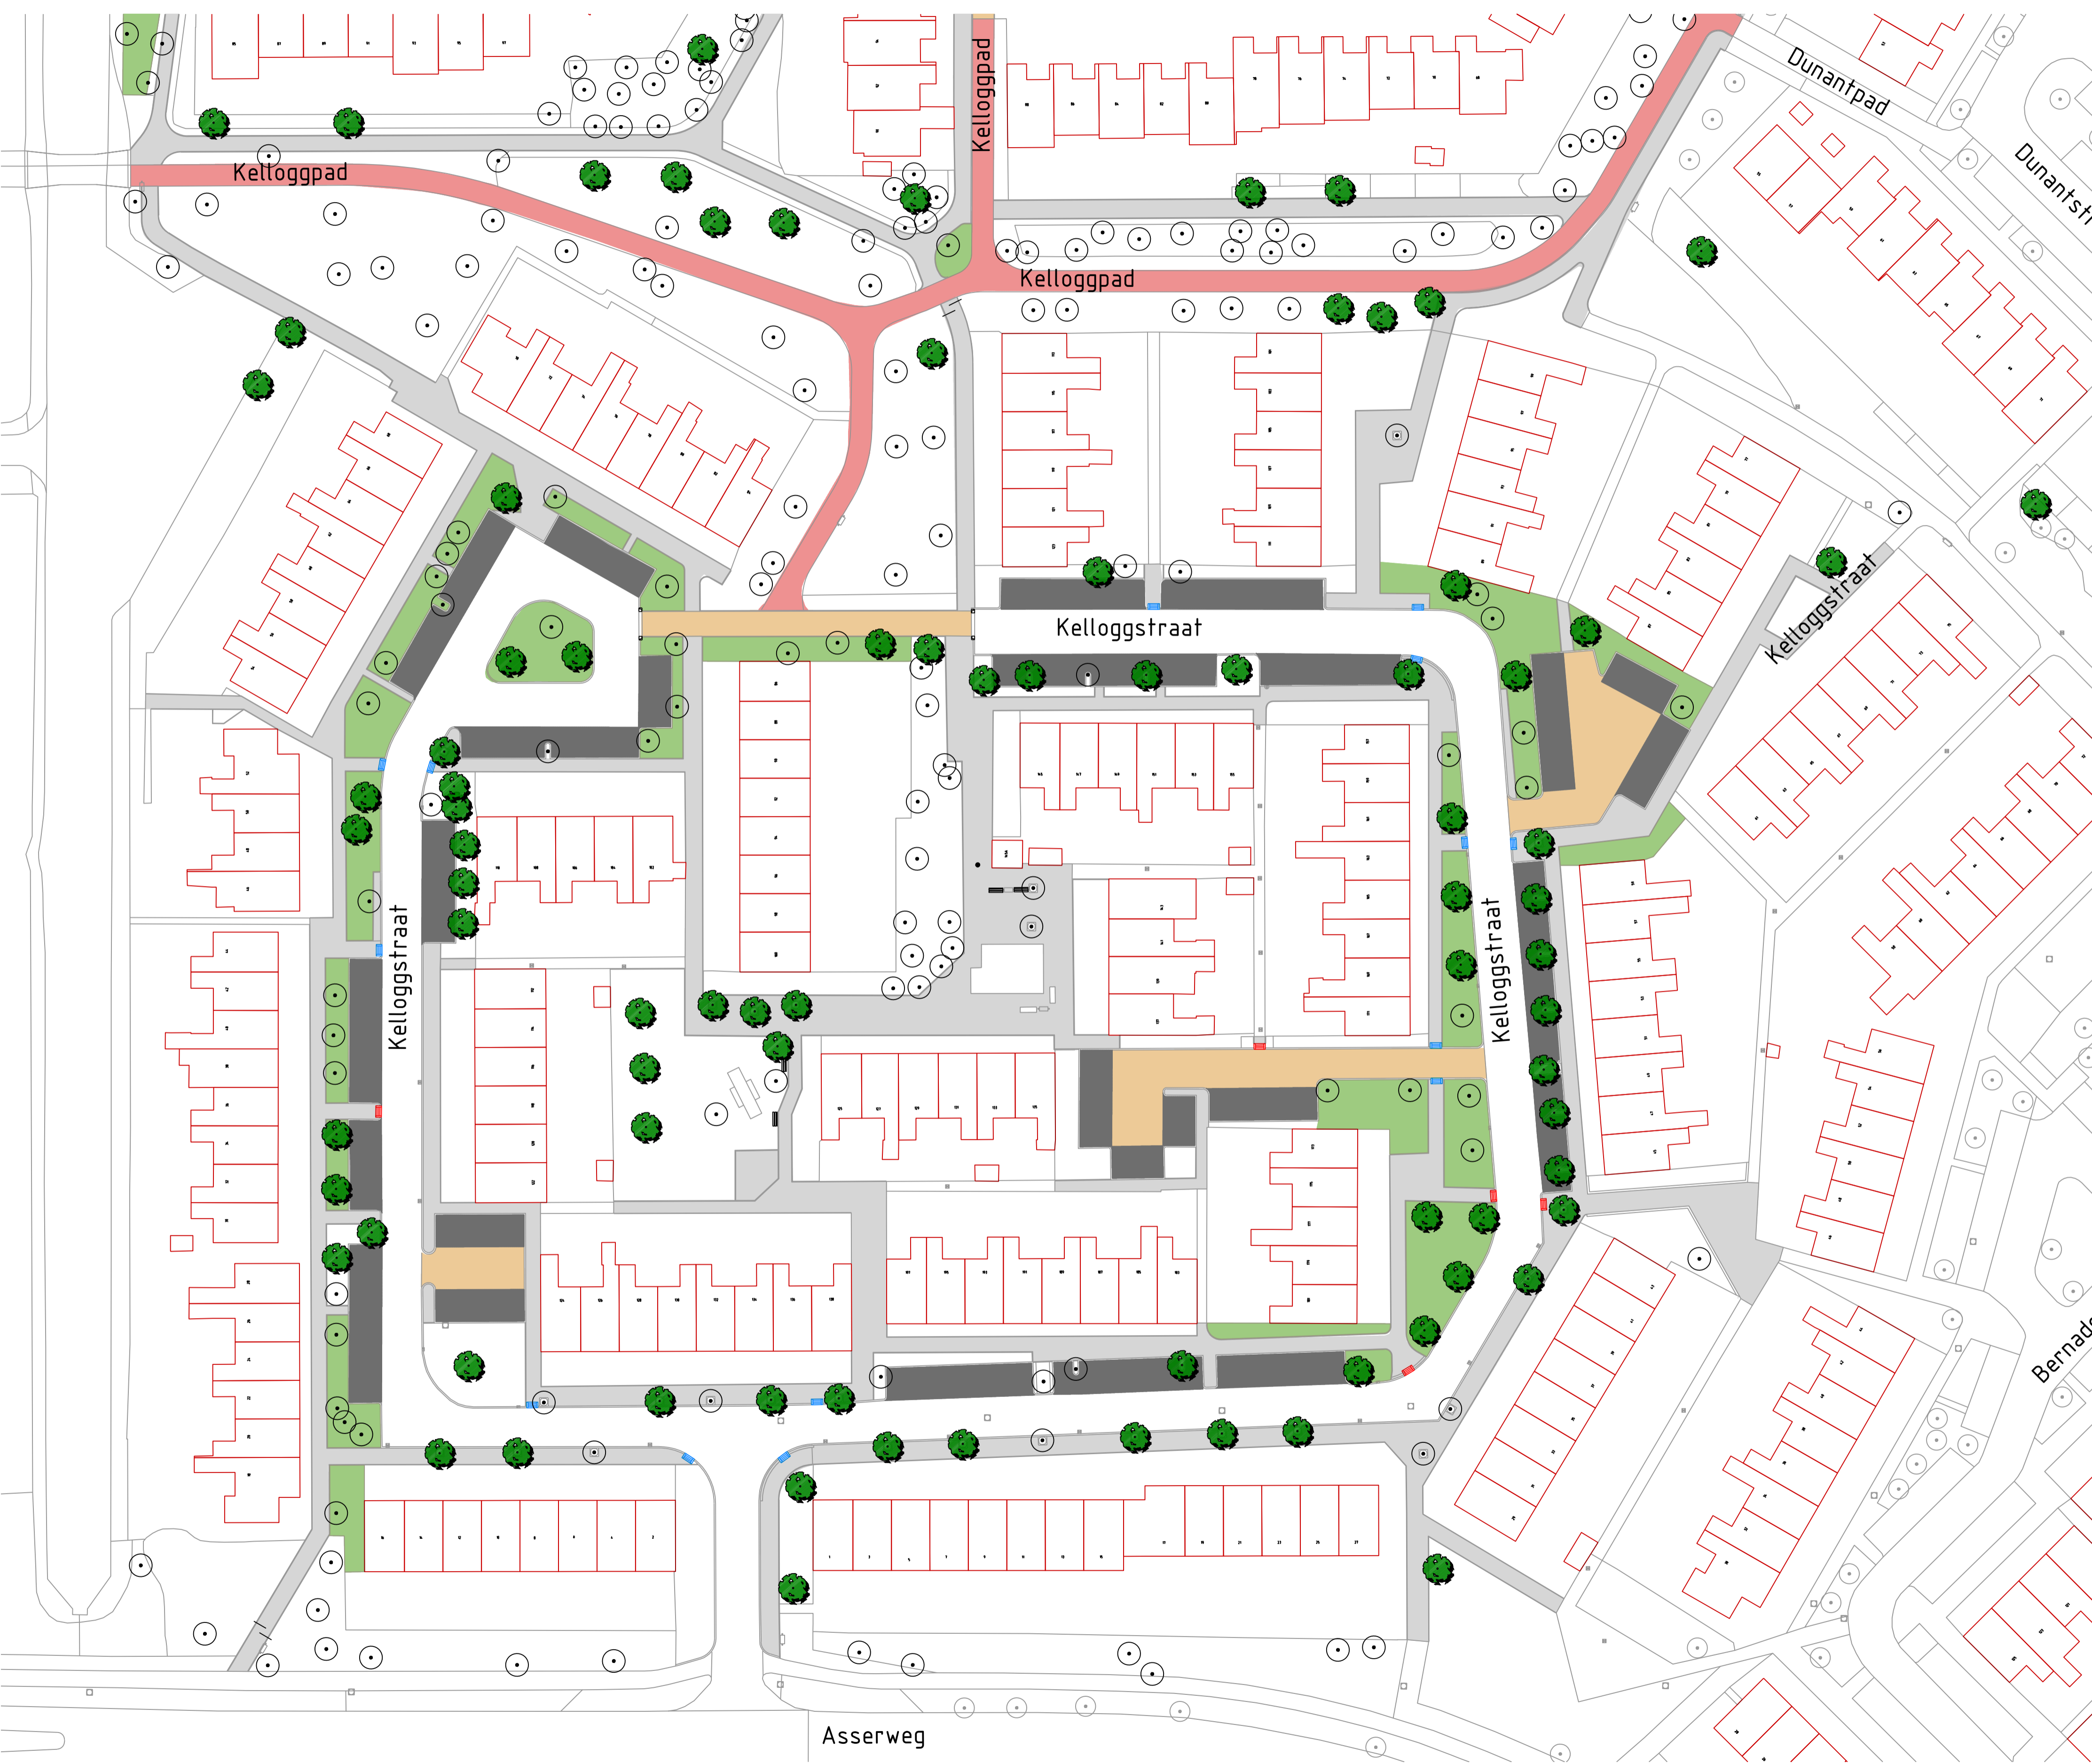

- Opnieuw bestraten stoep
- Opnieuw bestraten rijweg
- Opnieuw bestraten parkeervakken
- Repareren asfalt fietspad
- Nieuwe zitbank
- Nieuwe fietssluis
- Bestaande mindervalide oprit
- Nieuwe mindervalide oprit
- Inrit
- Plantvakken en bomen
 - Boom blijft staan
 - Nieuwe boom plan A of B
 - Nieuwe struik plan C of D