


Opknappen Schweizerstraat

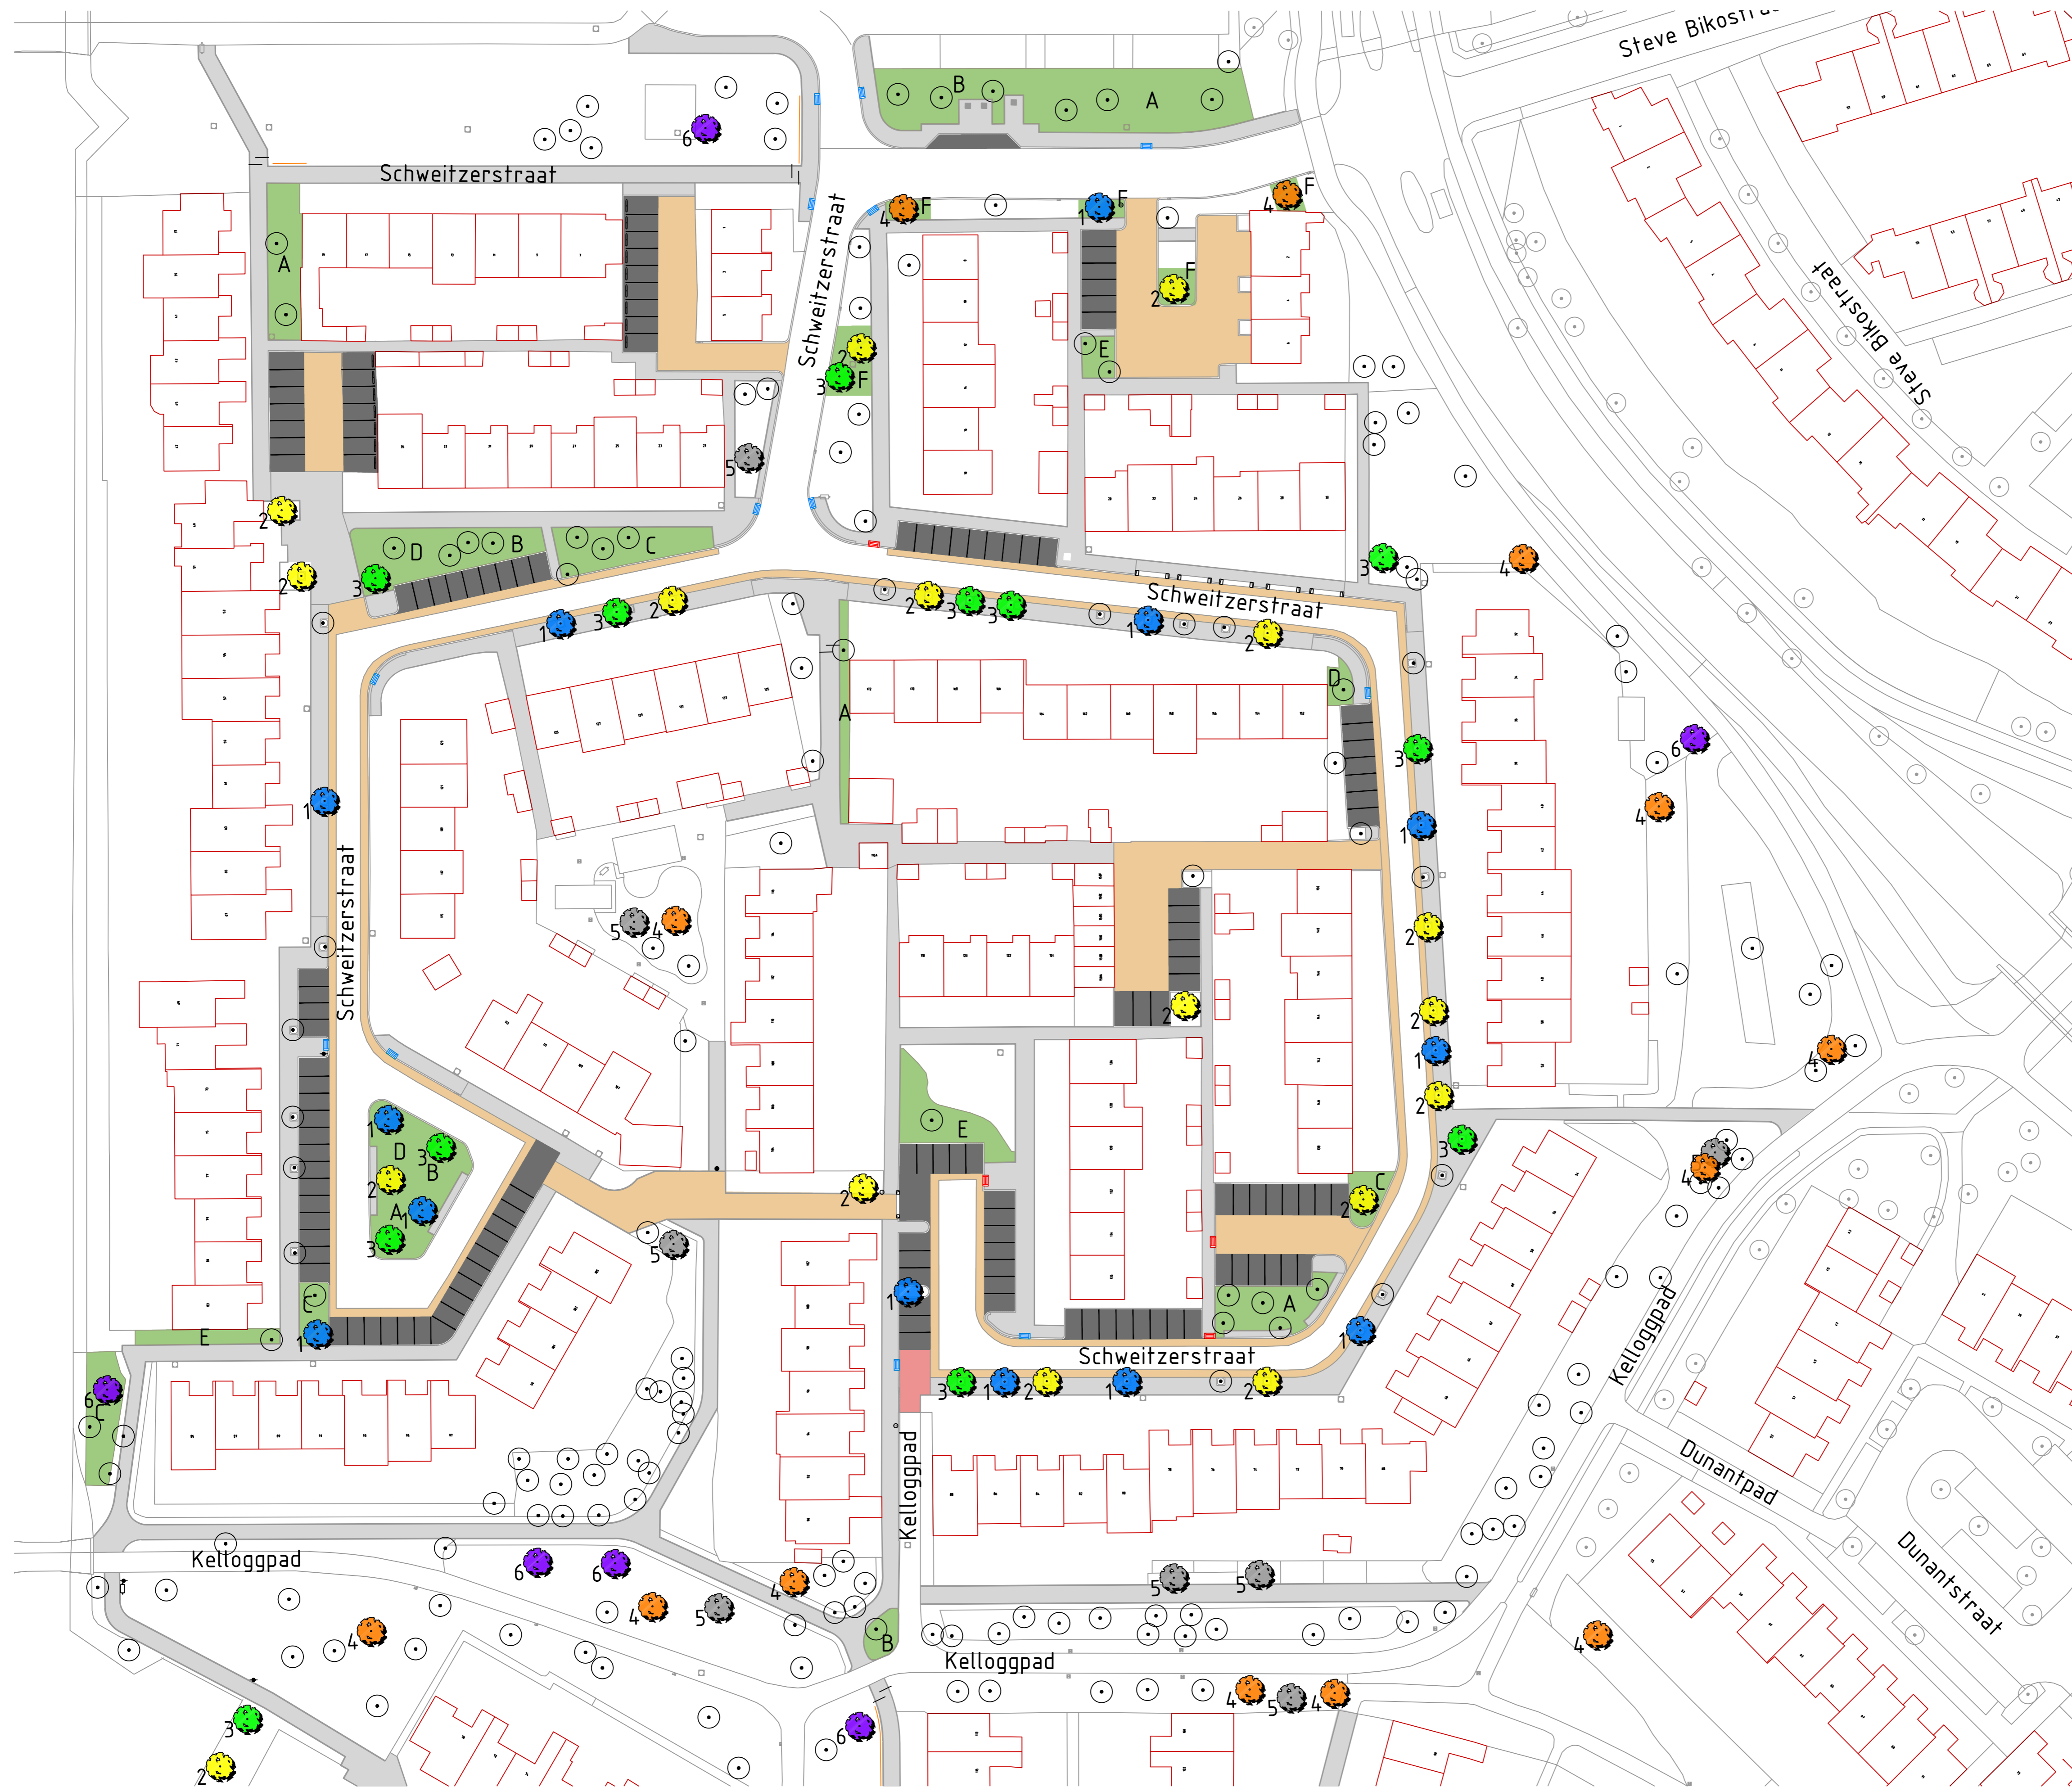

- Opnieuw bestraten stoep
- Opnieuw bestraten rijweg
- Opnieuw bestraten parkeervakken
- Nieuw fietspad rood
- Nieuwe zitbank
- Nieuwe fietssluis
- Bestaande mindervalide oprit
- Nieuwe mindervalide oprit
- Inrit

- Plantvakken en bomen
- Boom blijft staan
 - 1 Nieuwe boom soort: Iep
 - 2 Nieuwe boom soort: Smalbladige es
 - 3 Nieuwe boom soort: Els
 - 4 Nieuwe boom soort: Schietwilg
 - 5 Nieuwe boom soort: Wintereik
 - 6 Nieuwe boom soort: Zoete kers
 - Nieuwe struik soort:
 - A - Spierstuin
 - B - Hertshooi
 - C - Chinese hulst
 - D - Escallonia
 - E - Chinees klokje
 - F - Gelijksortig aan bestaand