


Opknappen Söderblomstraat

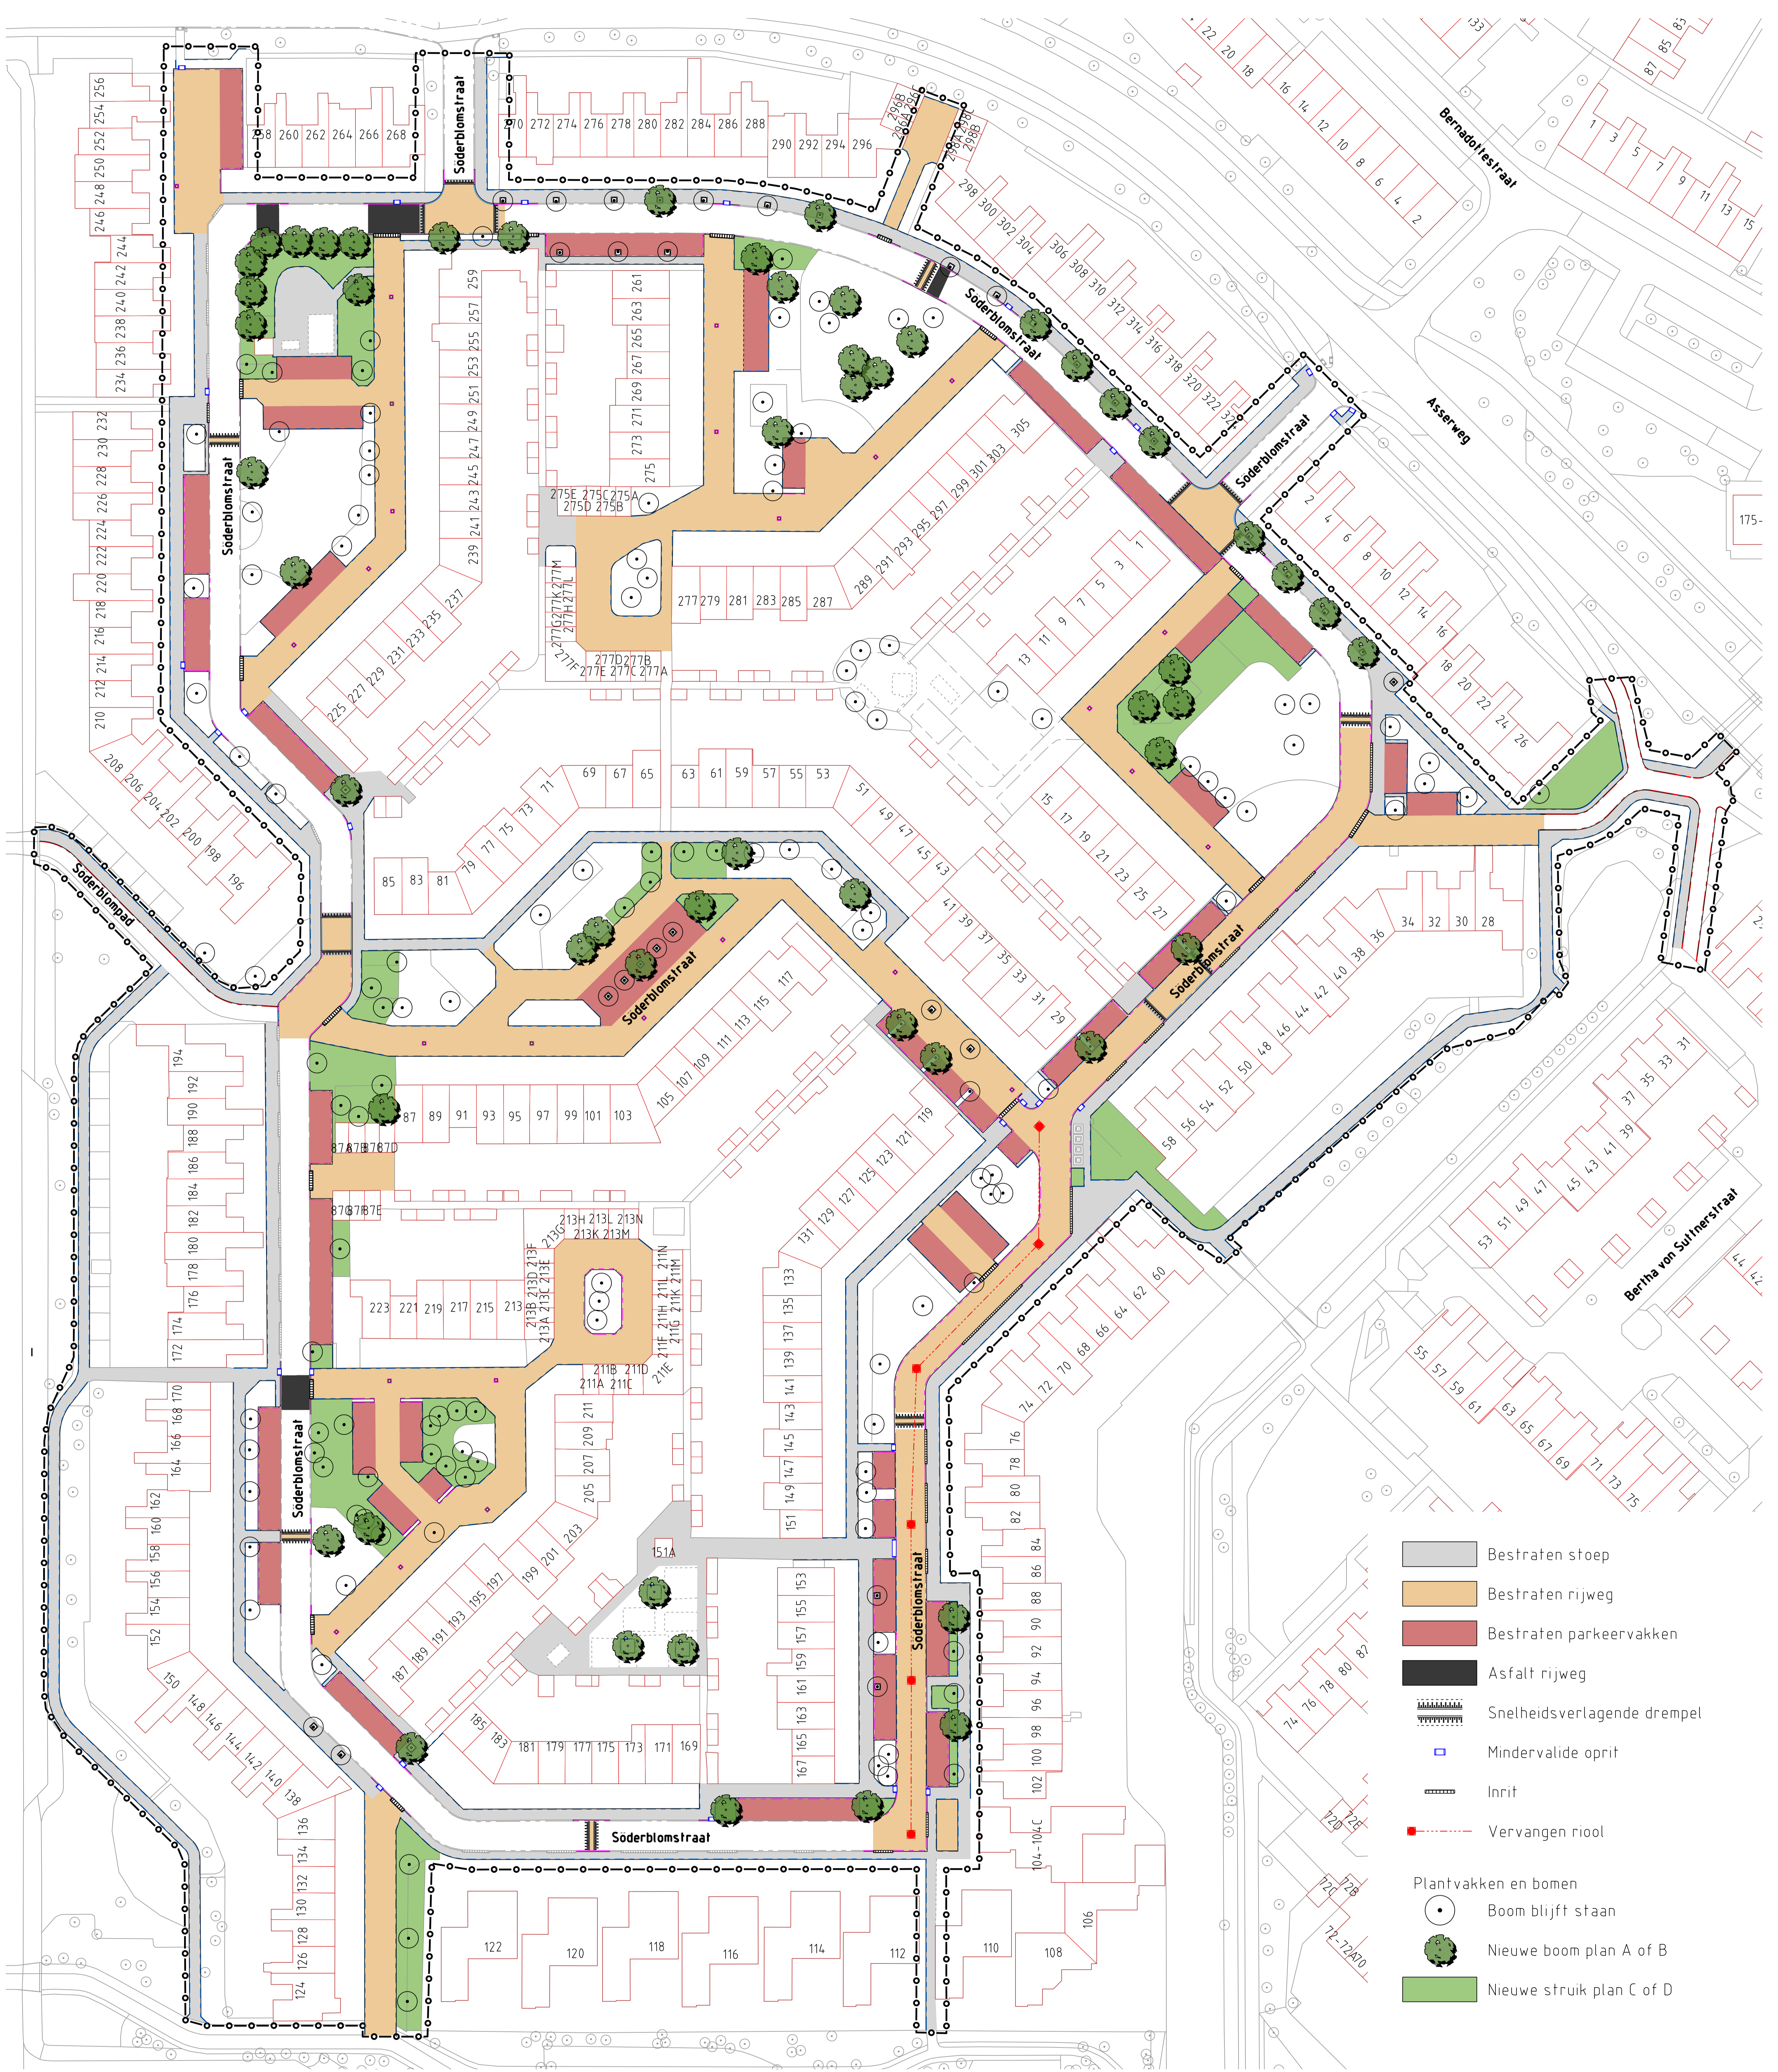

- Bestraten stoep
- Bestraten rijweg
- Bestraten parkeervakken
- Asphalt rijweg
- Snelheidsverlagende drempel
- Mindervalide oprit
- Inrit
- Vervangen riool
- Plantvakken en bomen
- Boom blijft staan
- Nieuwe boom plan A of B
- Nieuwe struik plan C of D