


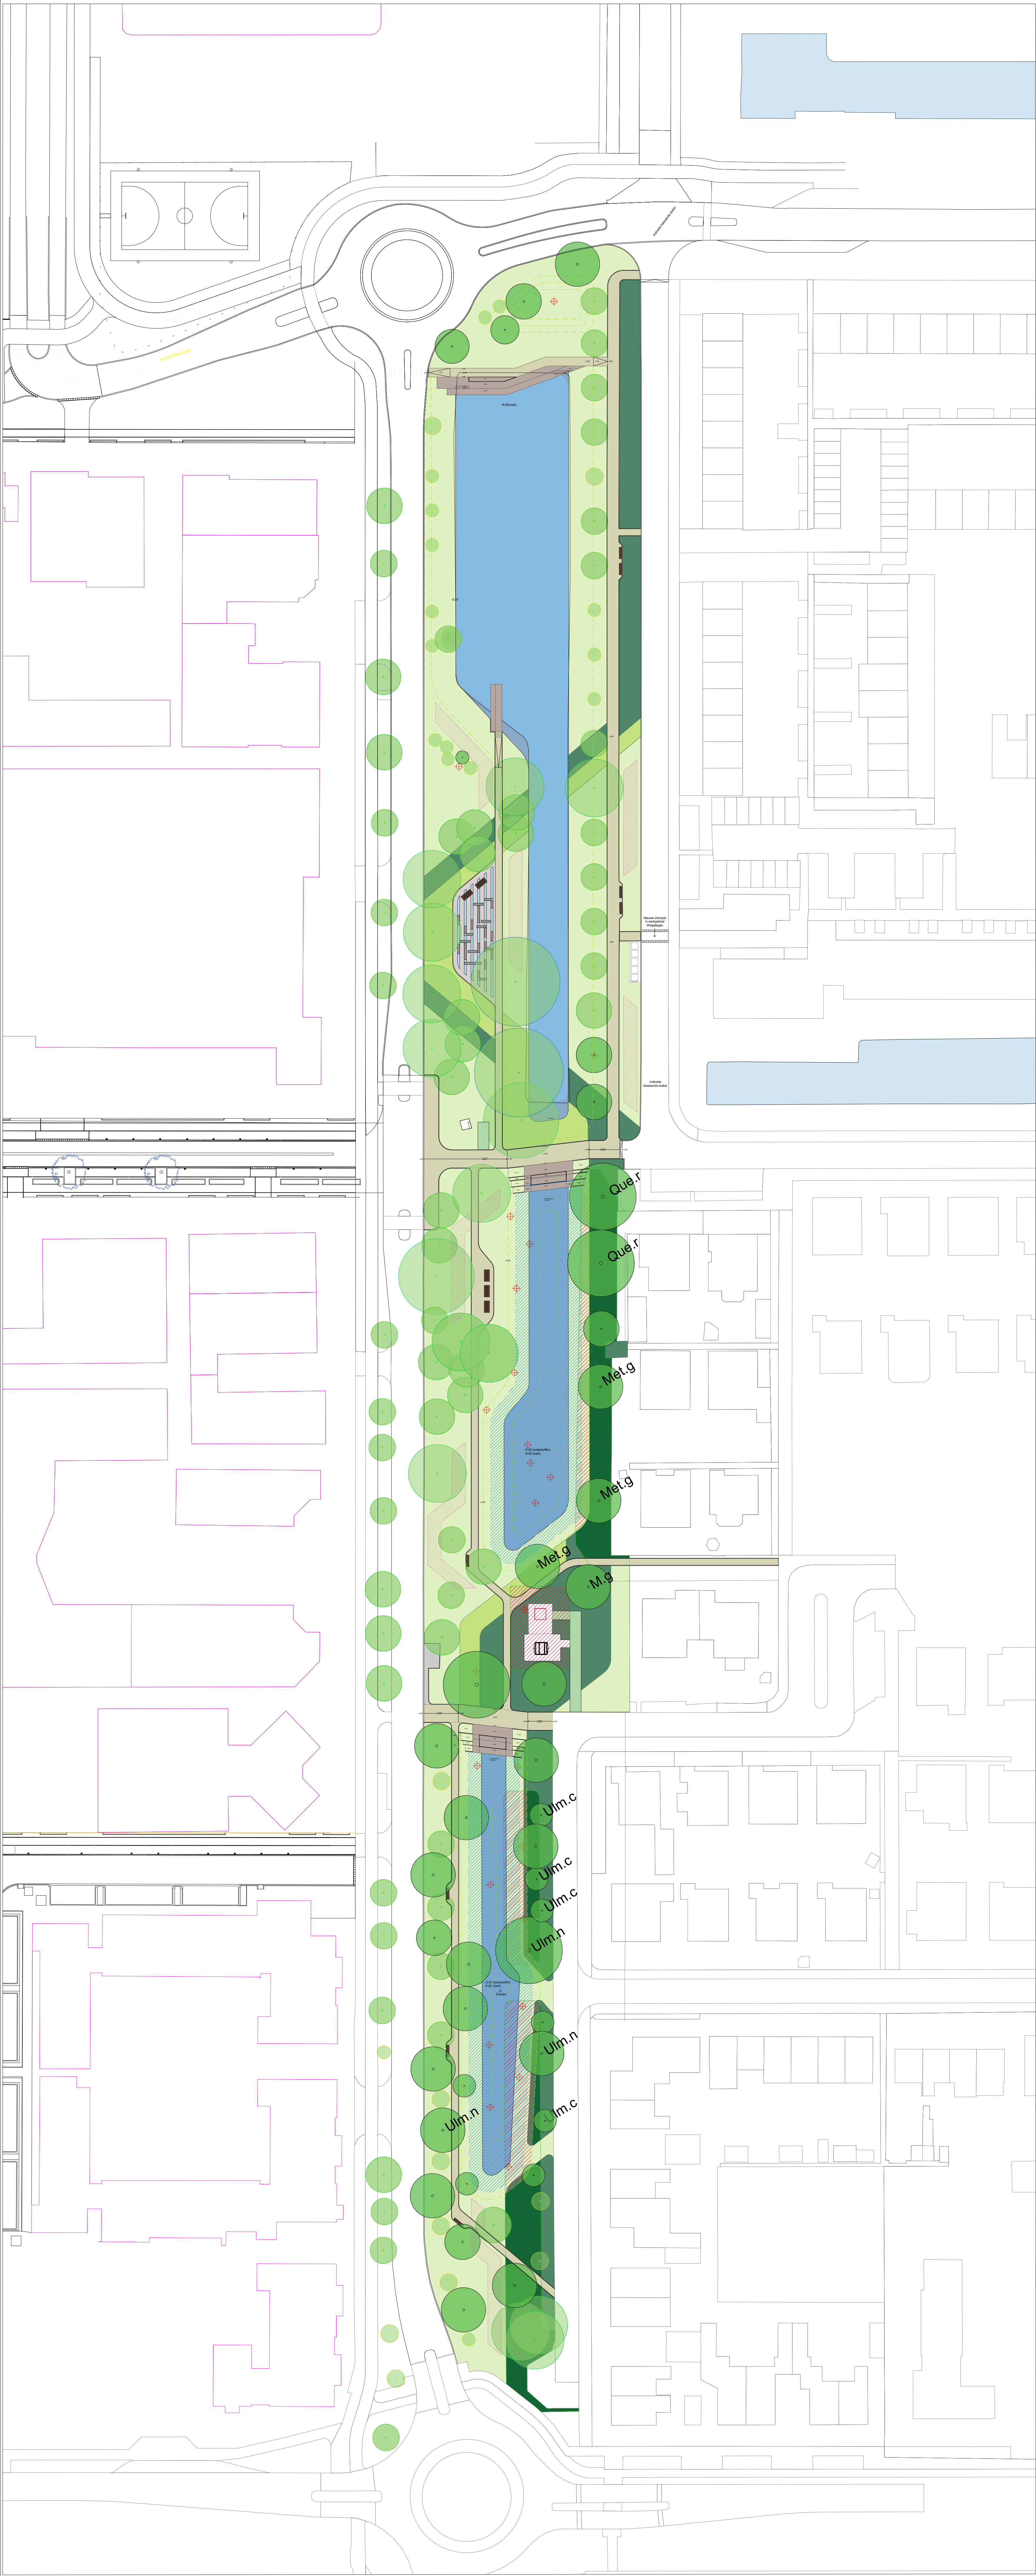

Legenda

- Bestrating**
- Voetpad, asfalt afgestrooid met slijtlaag van gebroken split met beige kleur
 - Voetpad, betonnen tegels, 300x300, L.grijs
 - Stitch, betoncomposiet planken, nadere uitwerking in deeldocument 'Stitches'
 - Grasbetonstenen,
 - Opsluitband, beton, L. grijs, 1000x150

- Beplanting**
- Heesters, bestaand
 - Heesters, nieuw
 - Heesters, verwijderd
 - Vasteplantenmengsel
 - Bloeiend weidemengsel
 - Bollen
 - Bomen, bestaand
 - Bomen, nieuw
 - Bomen, verplant
 - Met.g: Metasequoia glyptostroboides (Chinese watercypress)
 - Ulm.c: Ulmus 'Columnella' (Zuilappel)
 - Ulm.n: Ulmus 'New Horizon' (Iep)
 - Que.r: Quercus robur (Eik)
 - Bomen, verplant of verwijderd

- Straatmeubilair**
- Parkbank, Plane Solids, enkelzits met of zonder rugleuning, Grijsen
 - Parkbank, Plane Solids, dubbelzits met rugleuning, Grijsen

- Water**
- Bestaand oppervlaktewater, vast peil
 - Nieuw oppervlaktewater, vast peil
 - Buffervijvers, standaardpeil
 - Buffervijvers, maximaal peil
 - Fontein: Kasco J series fountains, premium Nozzle 'Furn'
 - Regenwater inlaat
 - Duiker

- Symbolen**
- Bestaand oppervlaktewater, vast peil
 - Peilen en maten
 - Middenspanningsstation